


平面図 (S-1/50)

部材	仕様	数量	単位	位置
鉄筋	丸筋	1000	kg	全棟
鉄筋	角筋	500	kg	全棟
鉄筋	丸筋	200	kg	全棟
鉄筋	角筋	100	kg	全棟
鉄筋	丸筋	50	kg	全棟
鉄筋	角筋	25	kg	全棟
鉄筋	丸筋	10	kg	全棟
鉄筋	角筋	5	kg	全棟
鉄筋	丸筋	2	kg	全棟
鉄筋	角筋	1	kg	全棟
鉄筋	丸筋	0.5	kg	全棟
鉄筋	角筋	0.25	kg	全棟
鉄筋	丸筋	0.1	kg	全棟
鉄筋	角筋	0.05	kg	全棟
鉄筋	丸筋	0.02	kg	全棟
鉄筋	角筋	0.01	kg	全棟

1. 構造図に示す部材の仕様は、標準仕様を基本とし、必要に応じて変更する。
 2. 標準仕様と異なる部材の仕様は、別途仕様書で定める。
 3. 必要に応じて、仕様変更を行う場合は、必ず設計者へ連絡する。

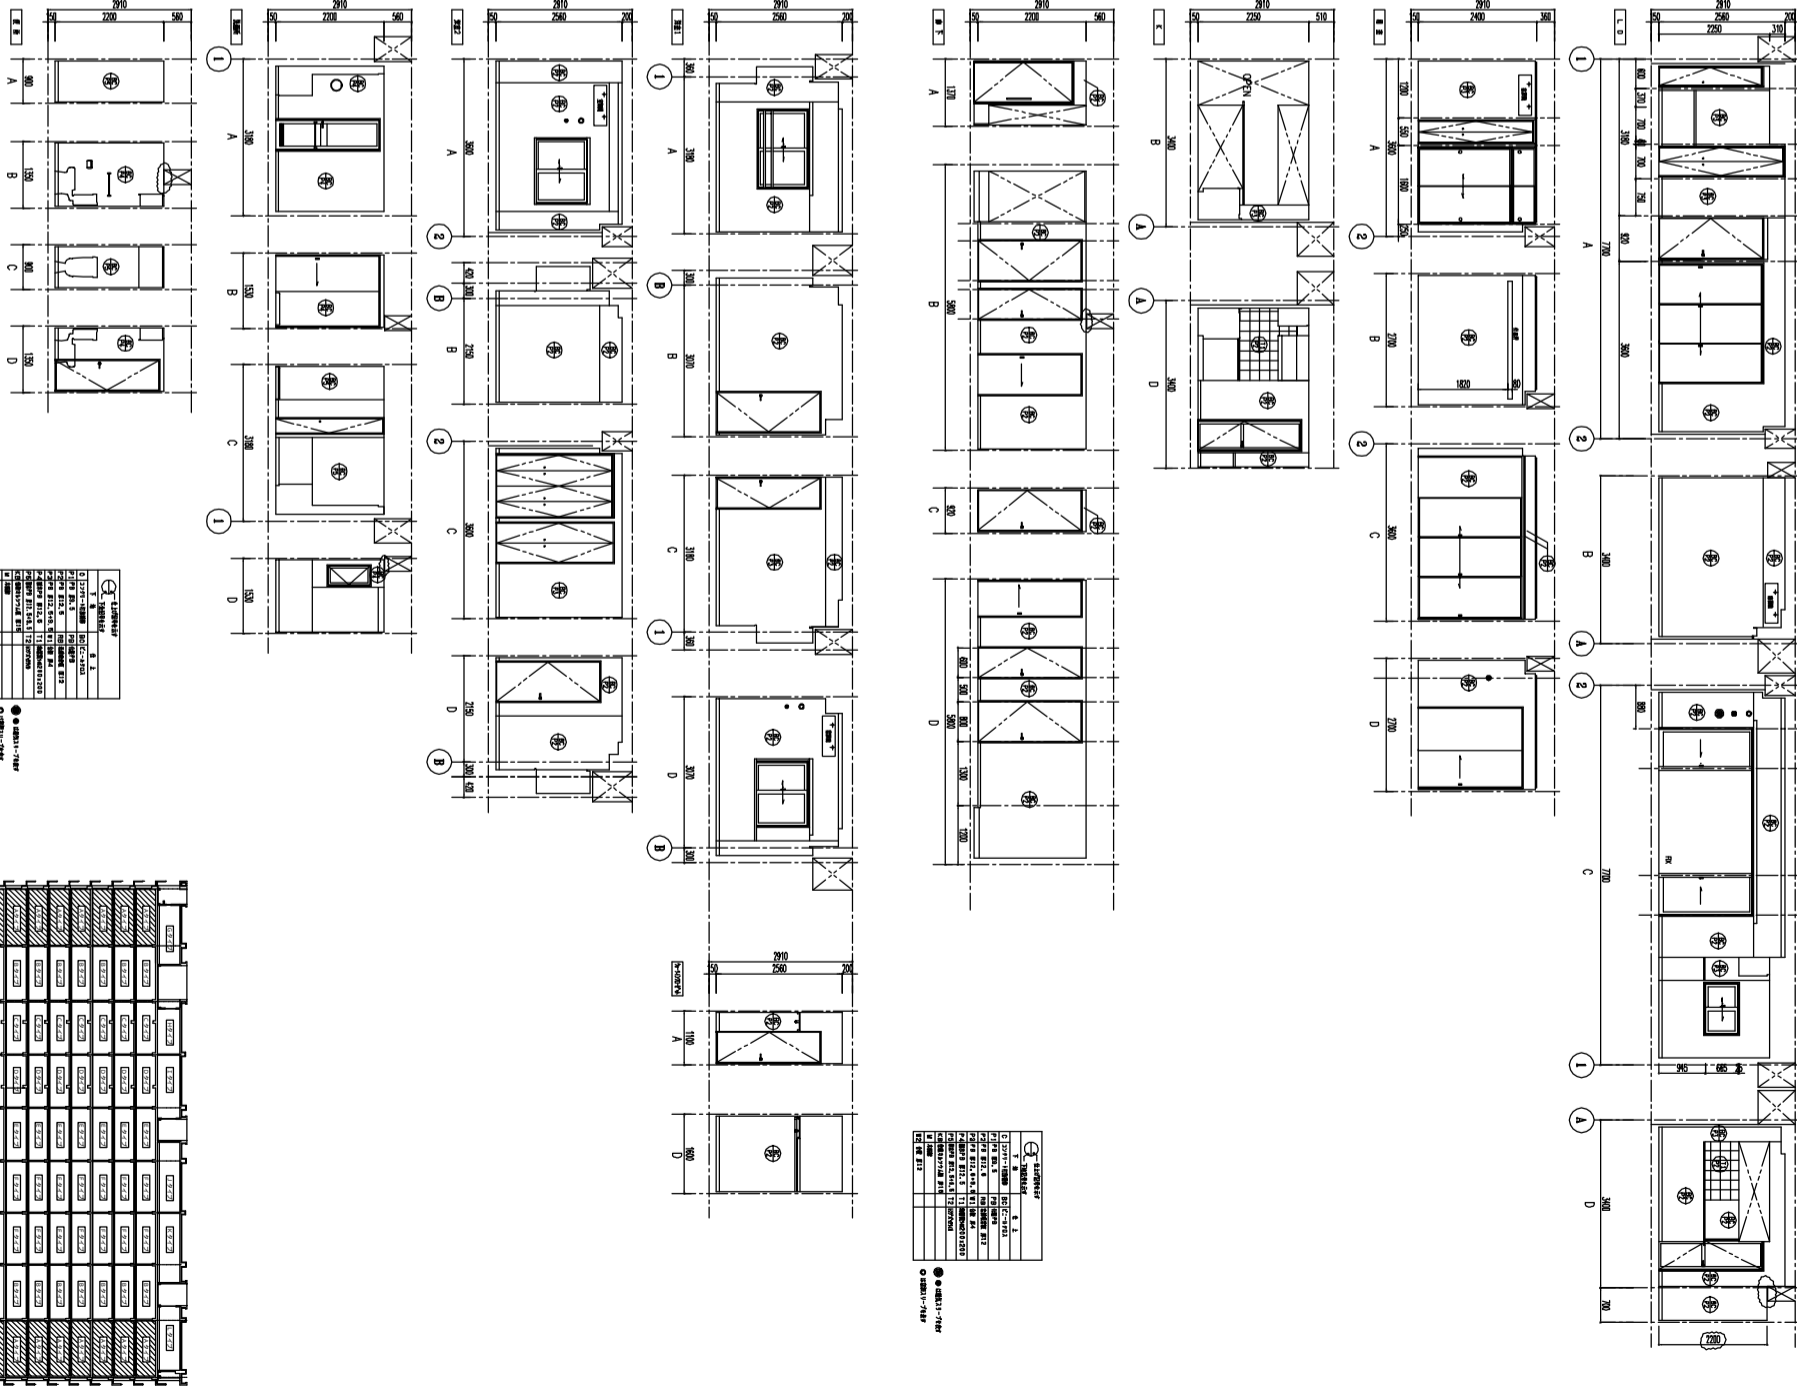

展開図 (S=1/75)

KEY PLAN

工務店	住戸平面詳細図 (Aタイプ)	縮尺	1:50, 1:75
設計者		作成日	
承認者		確認者	
作成者		確認者	
作成日		確認日	
作成場所		確認場所	