

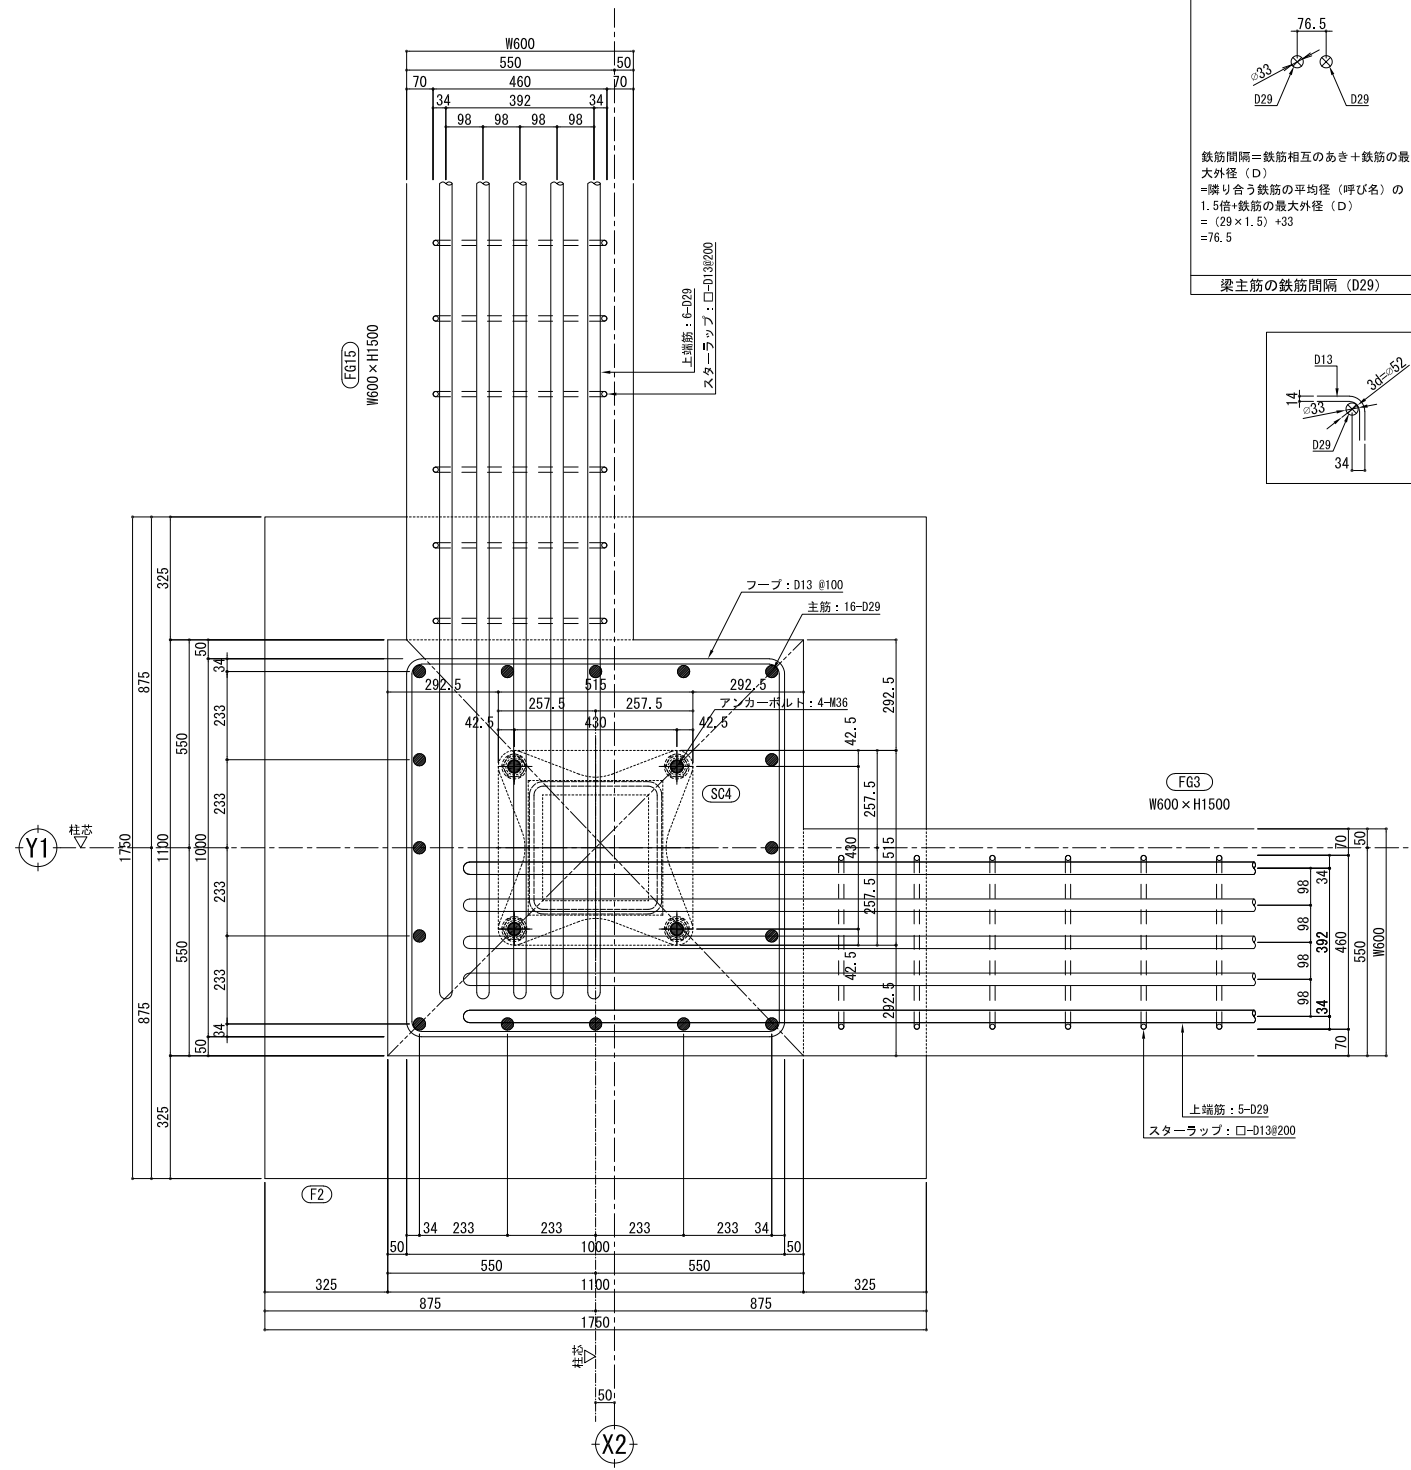
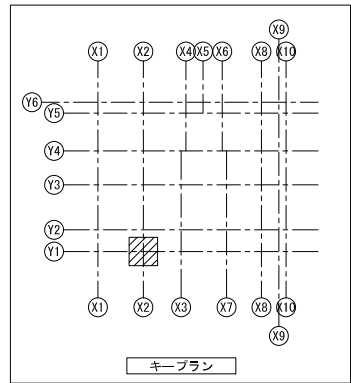


A-A部 (基礎下部) 平面図



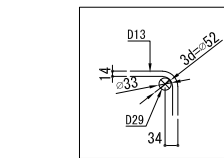


B-B部 (柱脚部) 平面図

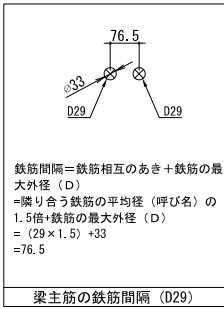


年月日	変更記事

日付	2017.10.11	製図	工事名称	(仮称) 0000 新築工事	設計番号	
設計者			図面名称	基礎配筋検討図-1	縮尺	1/10

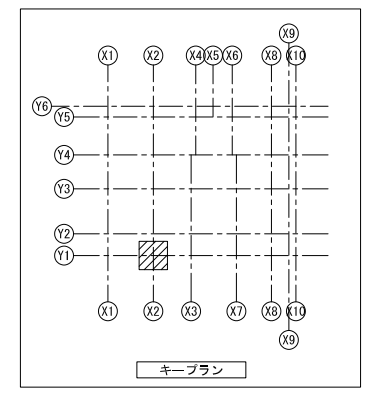
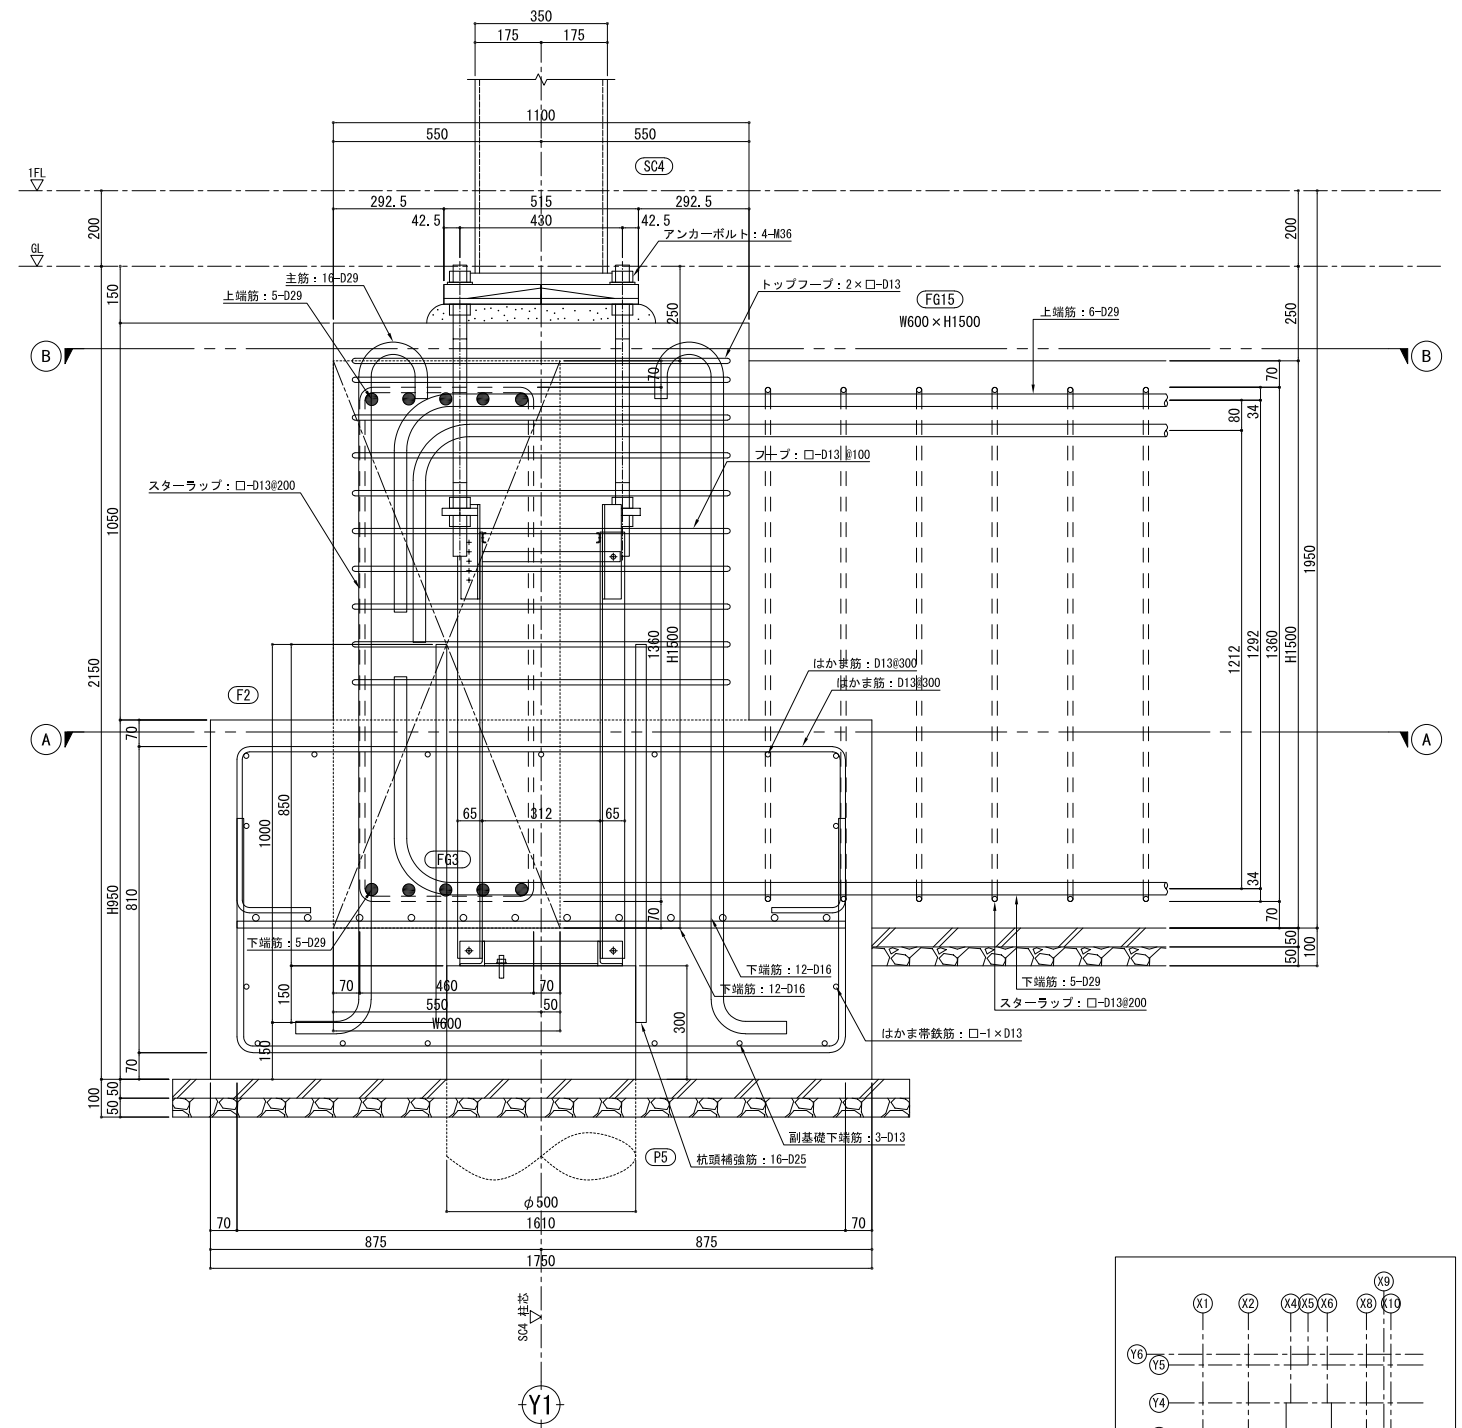
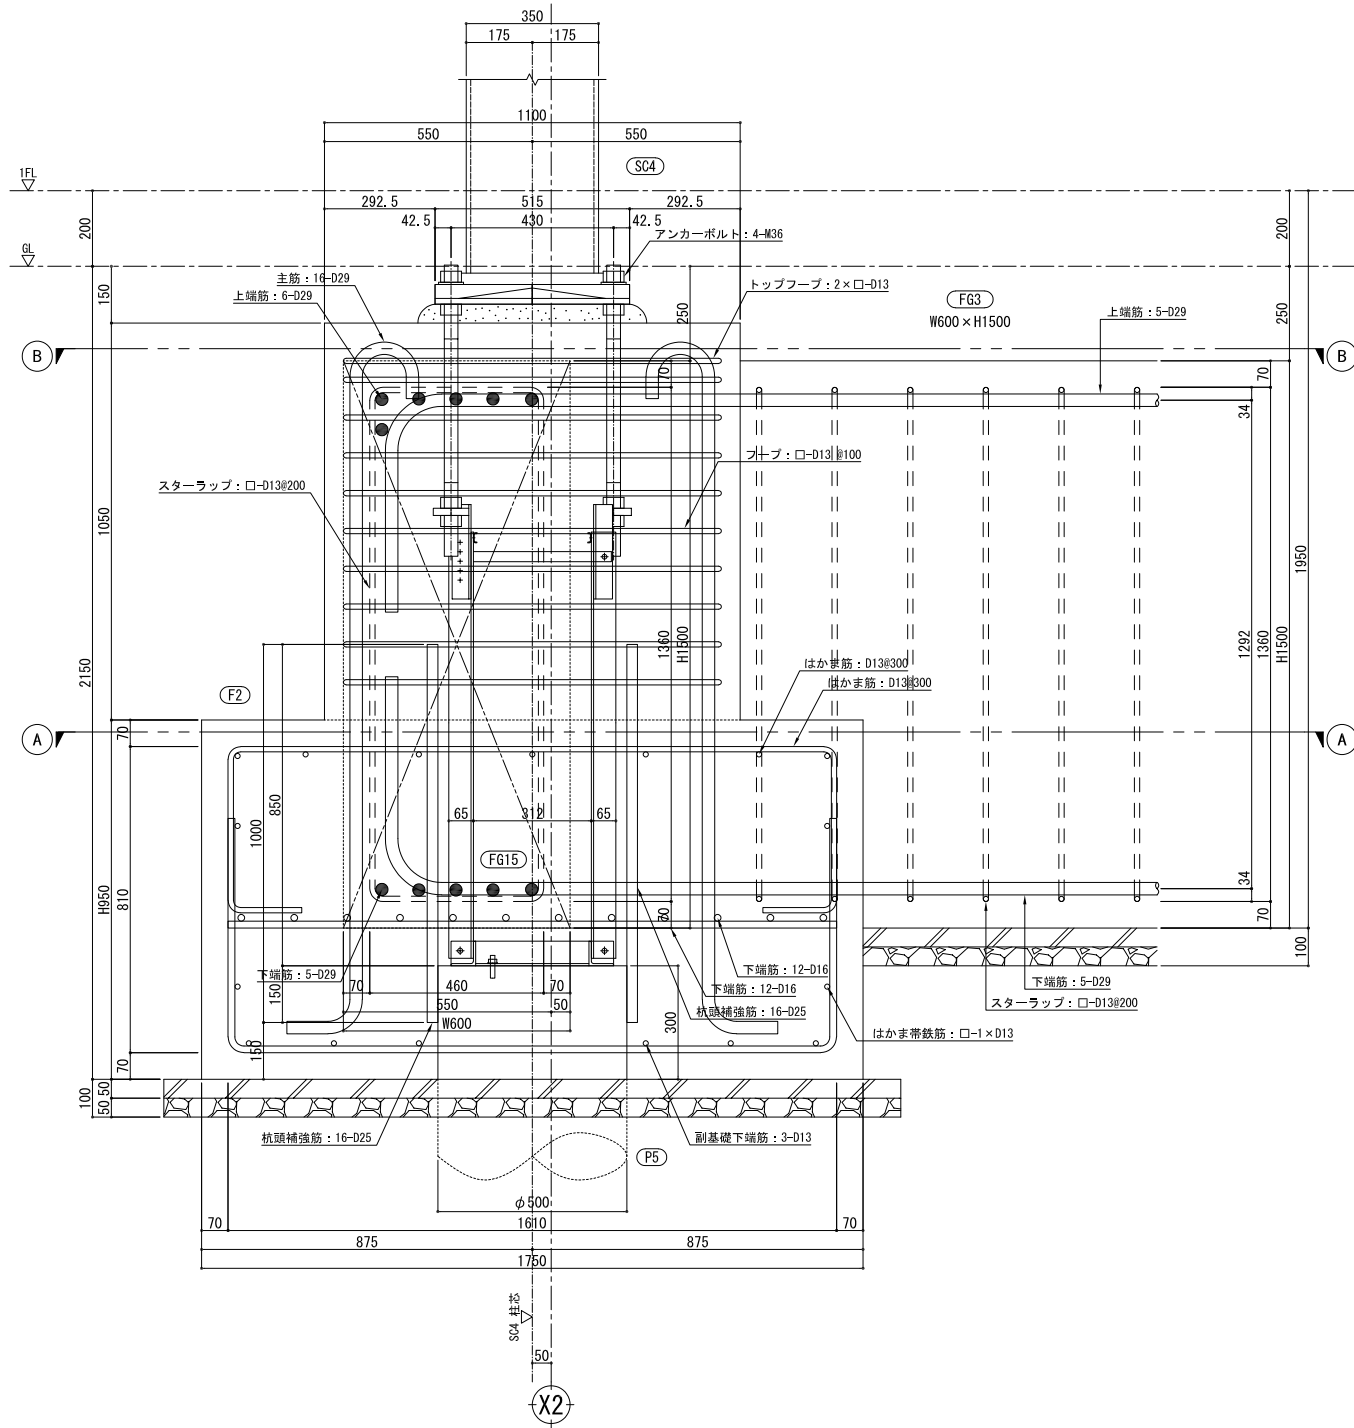


年月日	変更記事



日付	2017.10.11	製図	工事名称	(仮称) 0000 新築工事	設計番号	図面番号
設計者		図面名称	基礎配筋検討図-2	縮尺	1/10	配筋-2

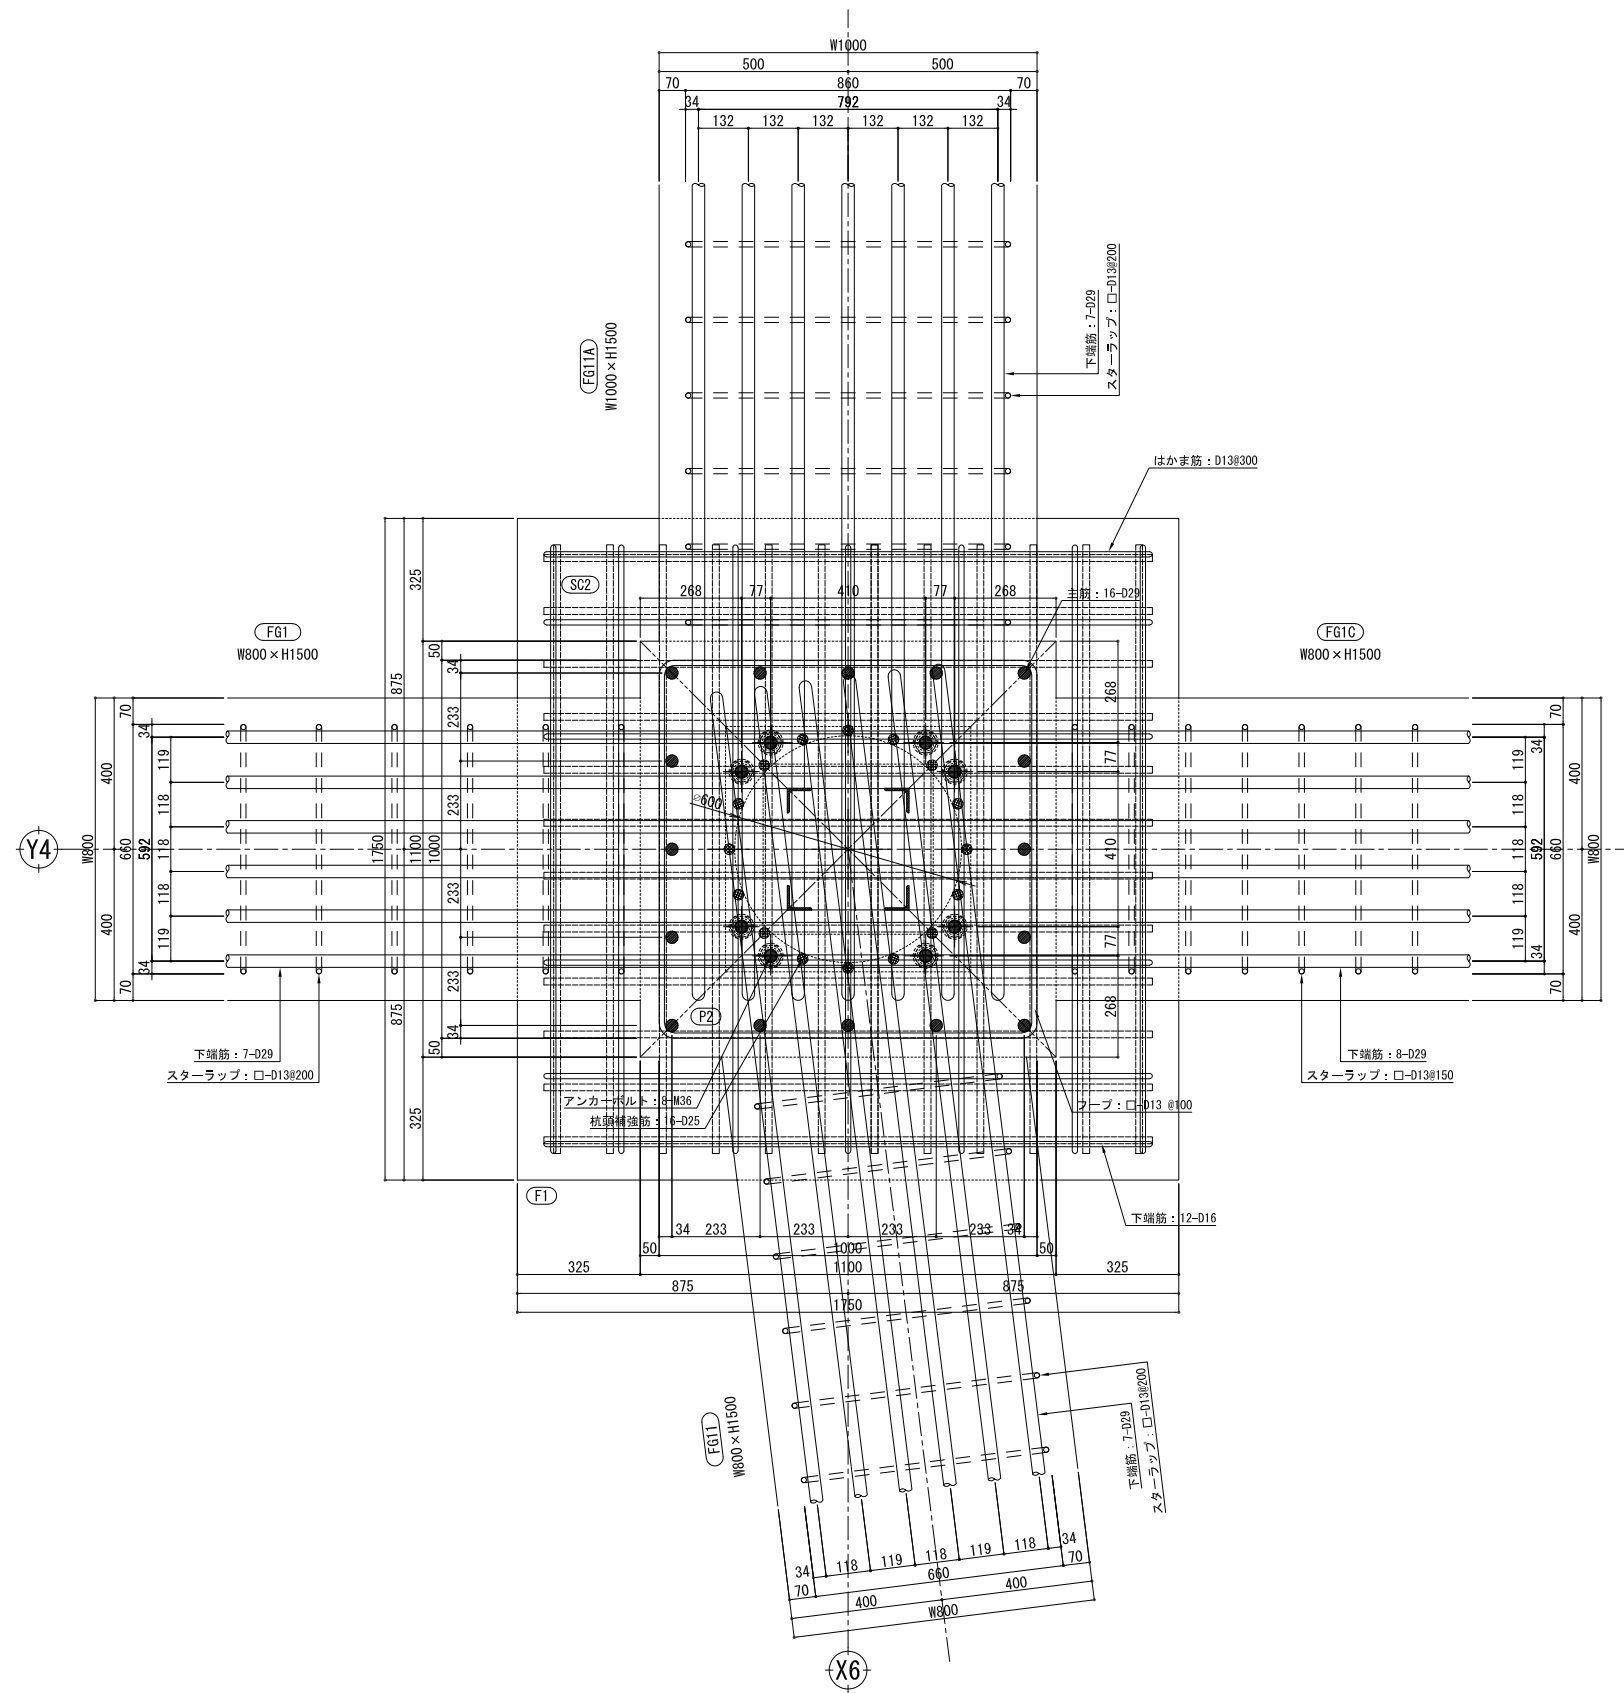

A-A部 (基礎下部) 平面図


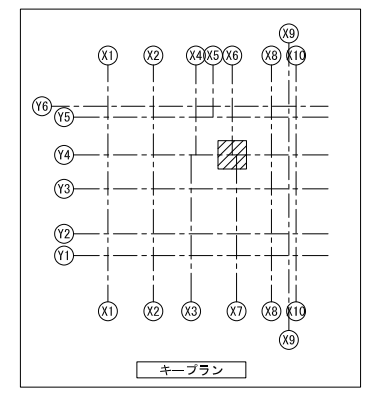
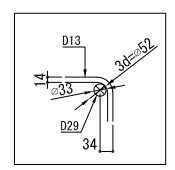
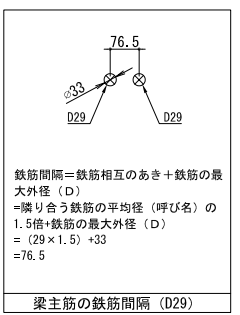


年月日	変更記事		日付	2017.10.11	製図	工事名称	(仮称) 0000 新築工事	設計番号		図面番号	
			設計者			図面名称	基礎配筋検討図-3	縮尺	1/10	配筋-3	

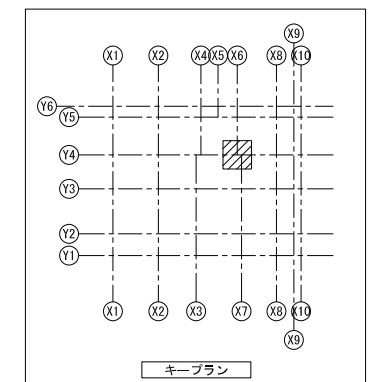
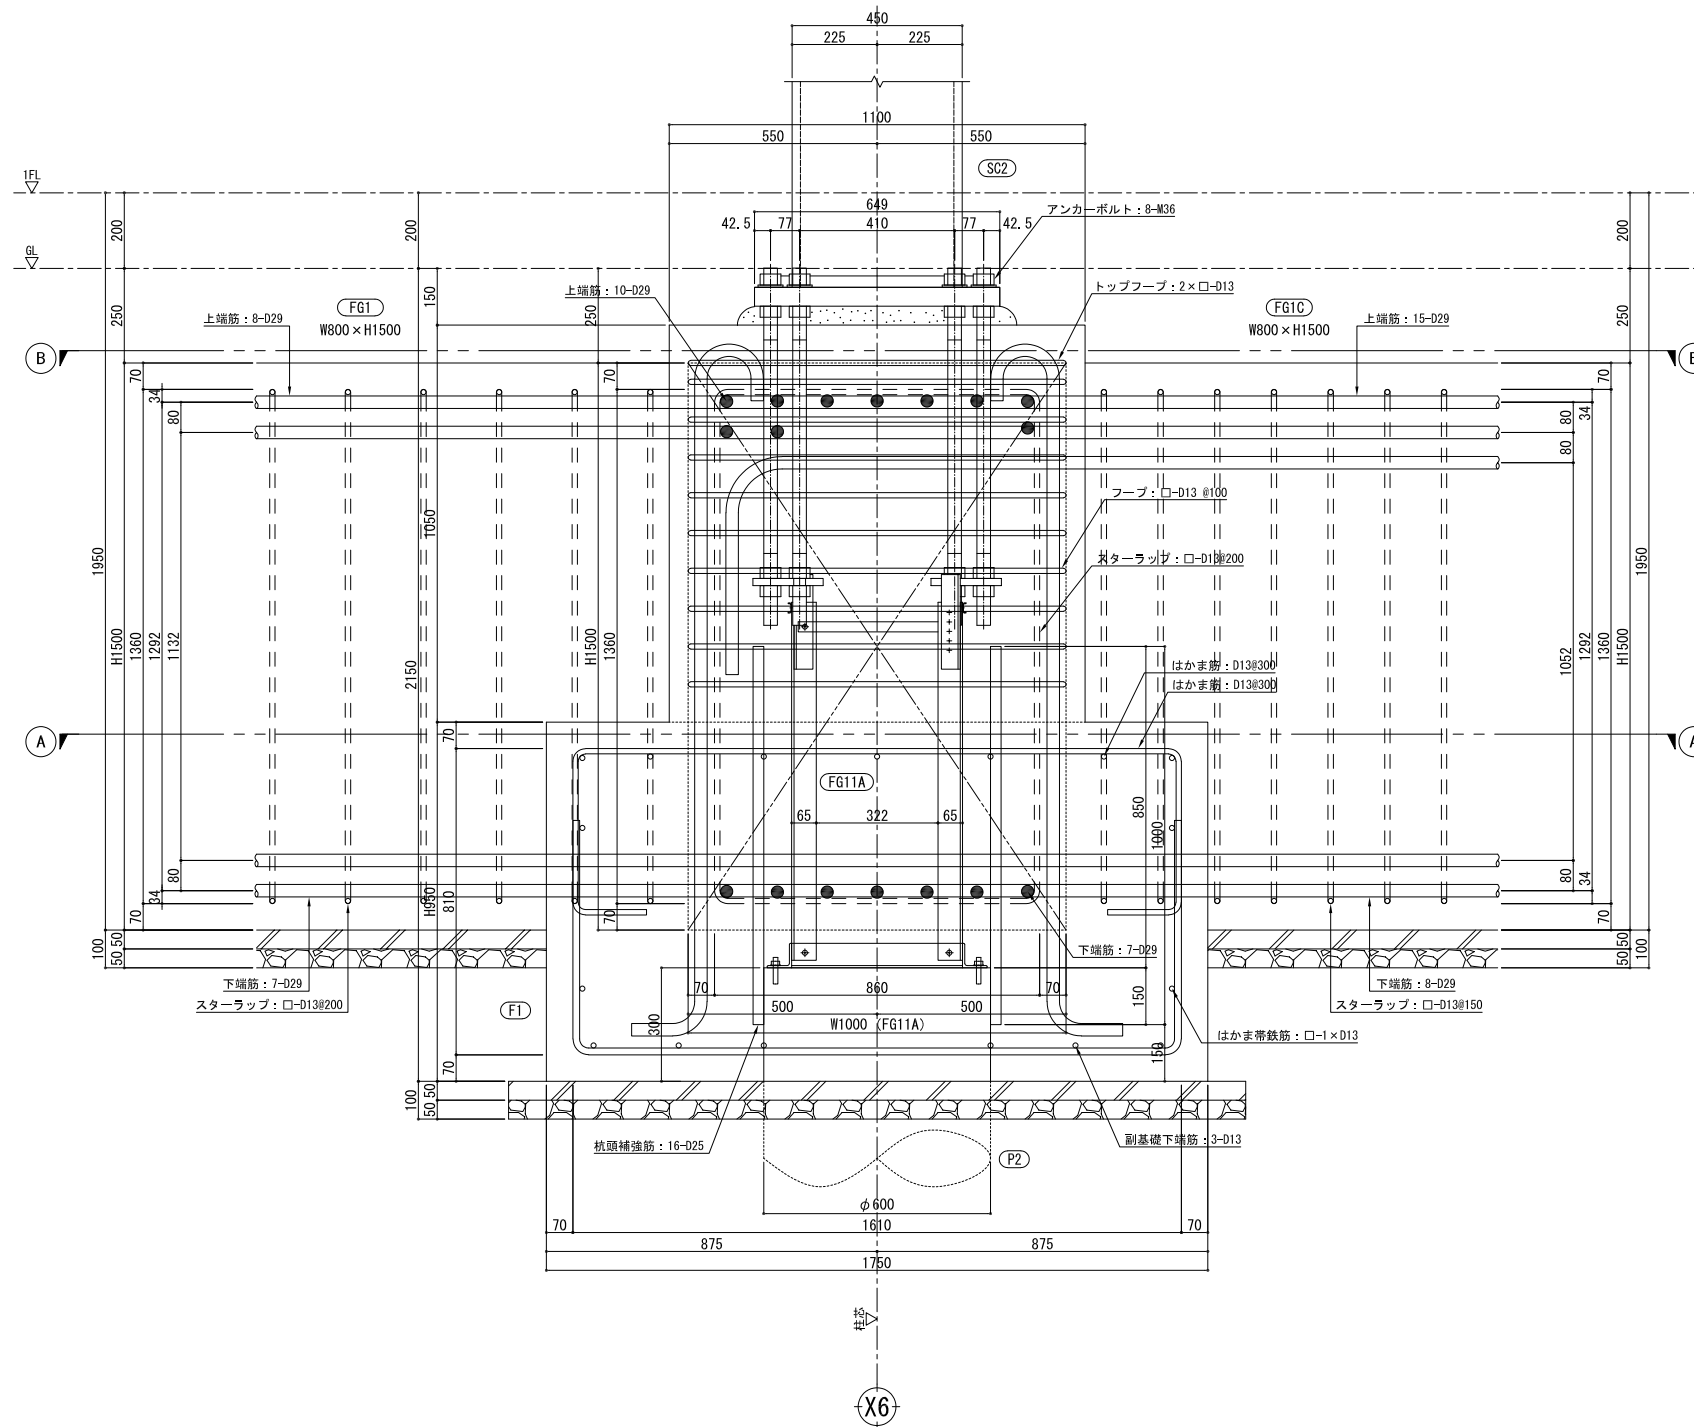


年月日	変更記事

日付	2017.10.11	製図	工事名称	(仮称) 0000 新築工事	設計番号	図面番号
設計者			図面名称	基礎配筋検討図-4	縮尺	1/10
						配筋-4

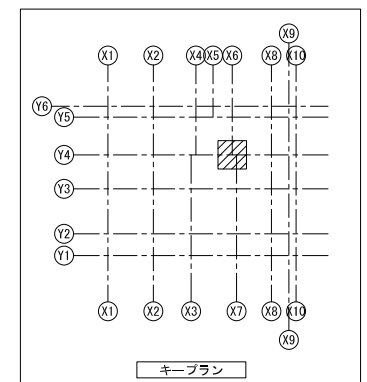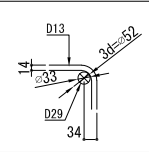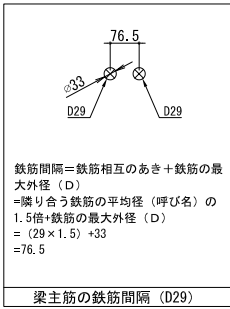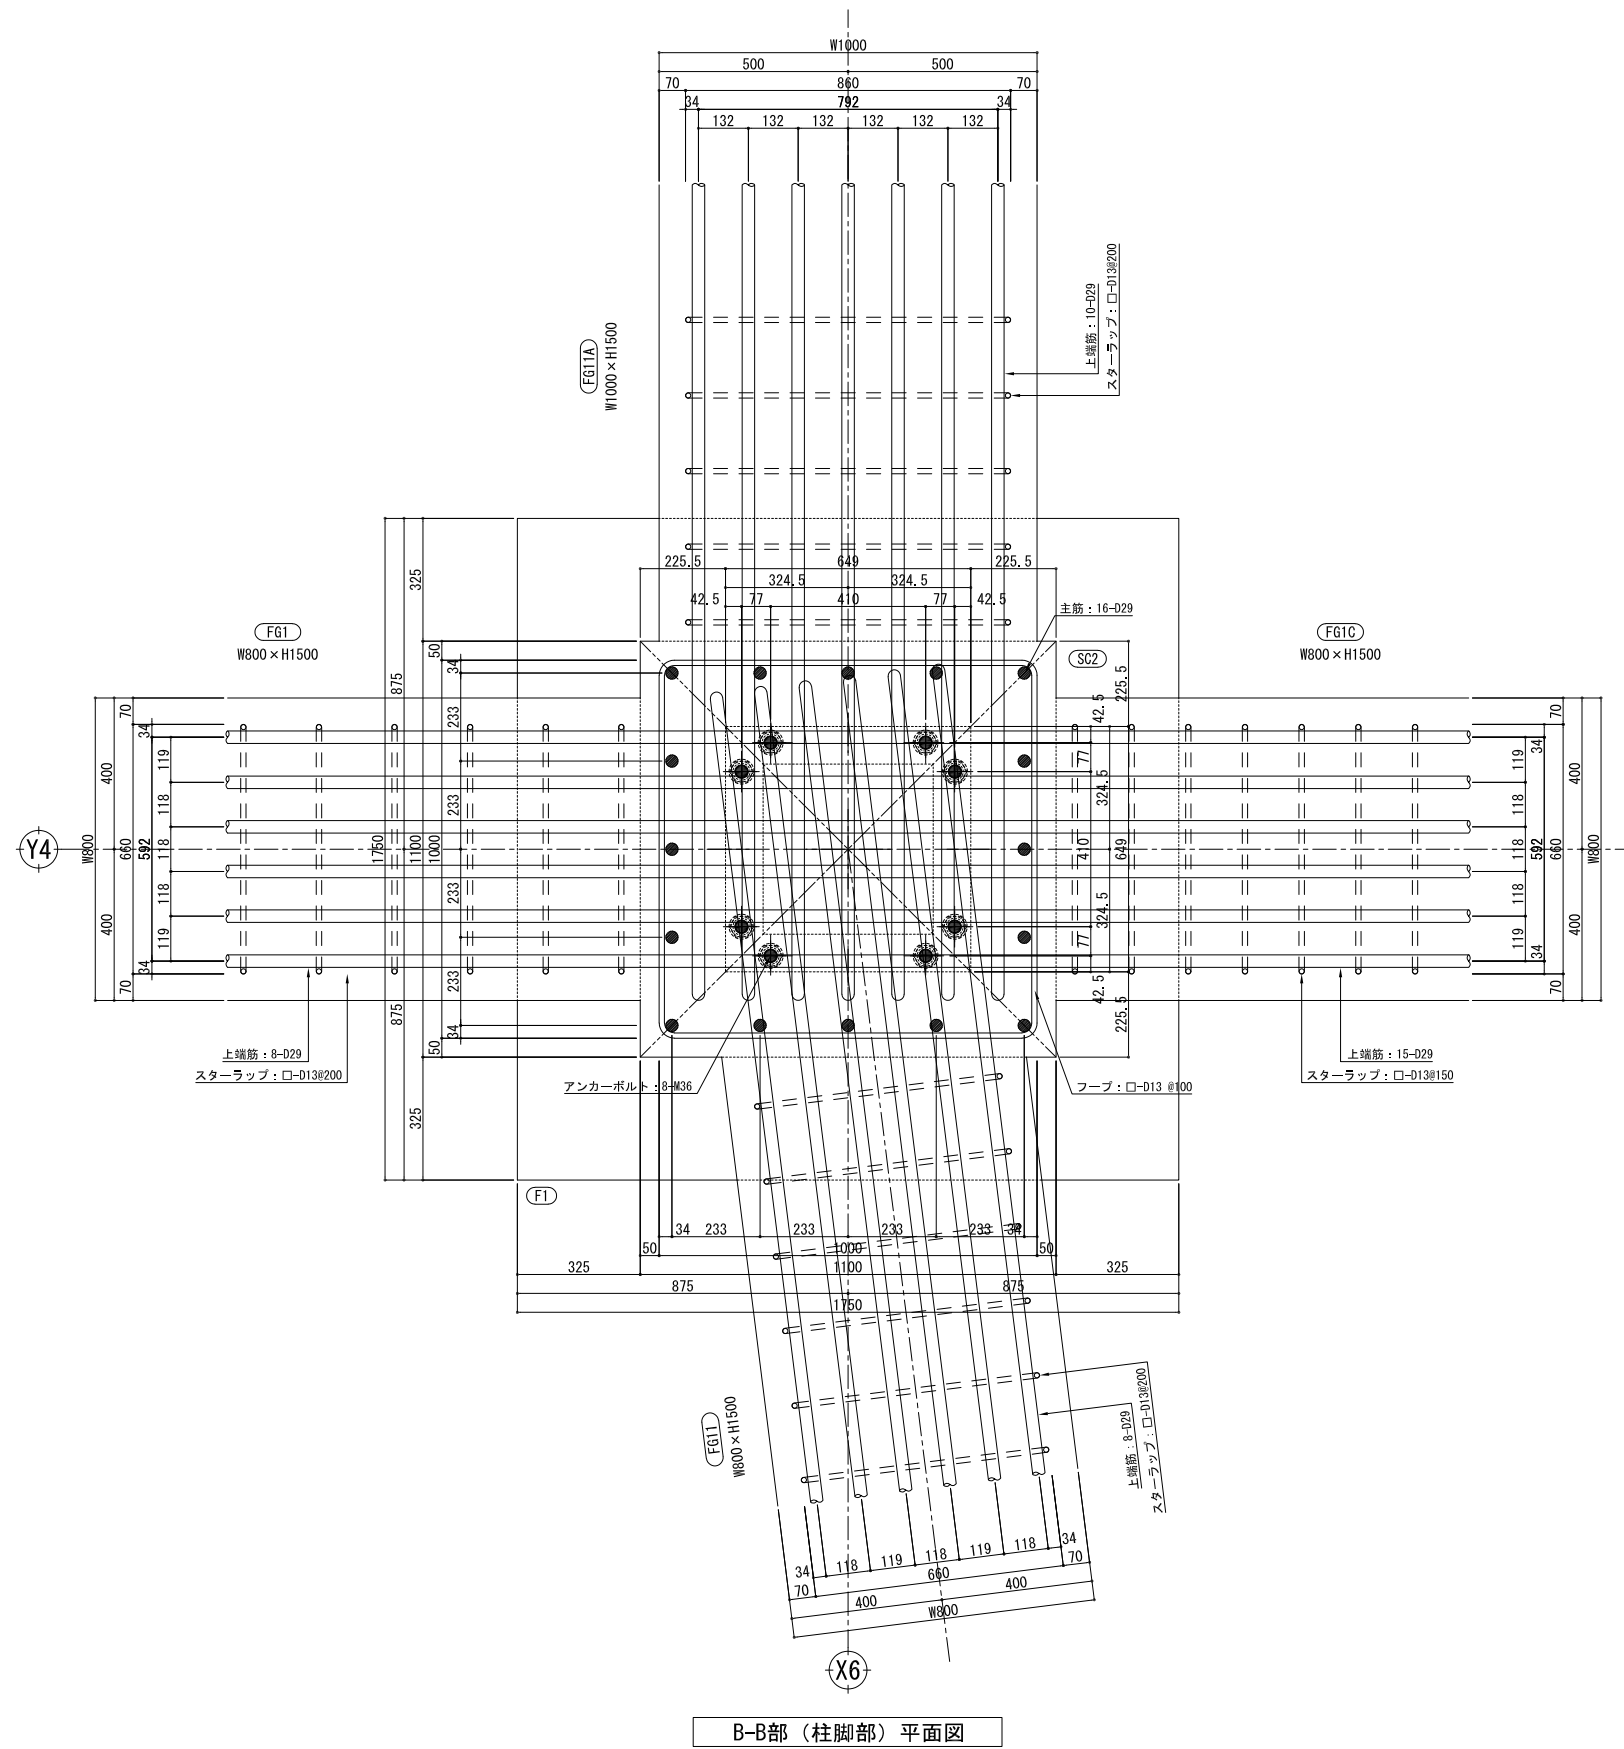


年月日	変更記事		日付	2017.10.11	製図	工事名称	(仮称) 0000 新築工事	設計番号		図面番号	配筋-5
			設計者			図面名称	基礎配筋検討図-5	縮尺	1/10		


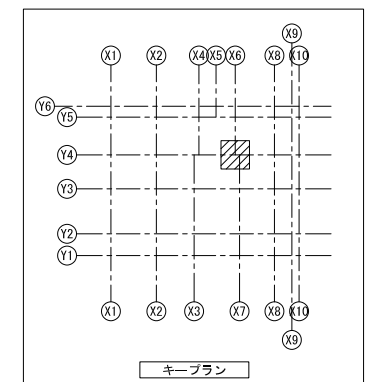
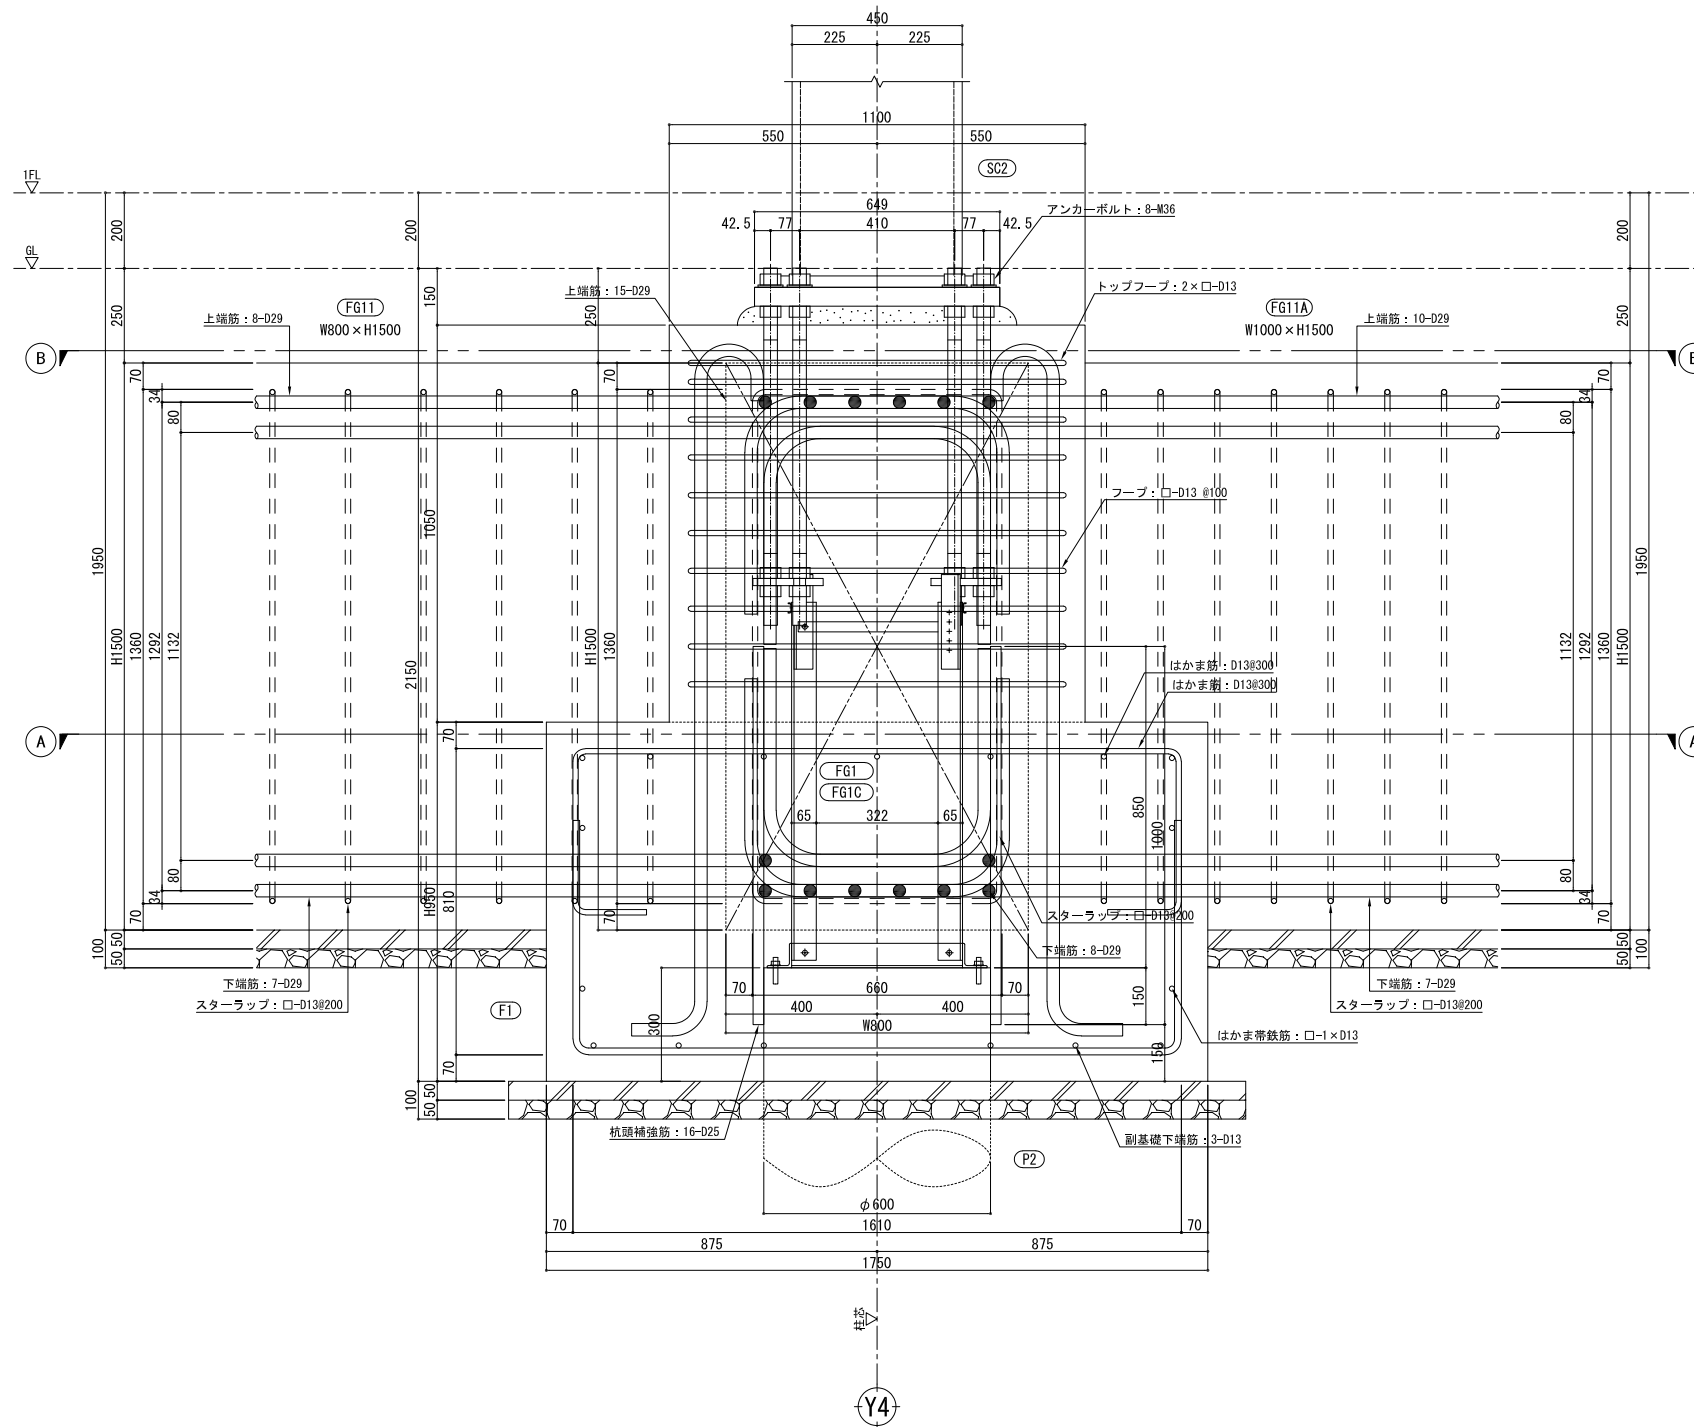


年月日	変更記事



日付	2017.10.11	製図	工事名称	(仮称) 0000 新築工事	設計番号	図面番号
設計者			図面名称	基礎配筋検討図-6	縮尺	1/10
						配筋-6

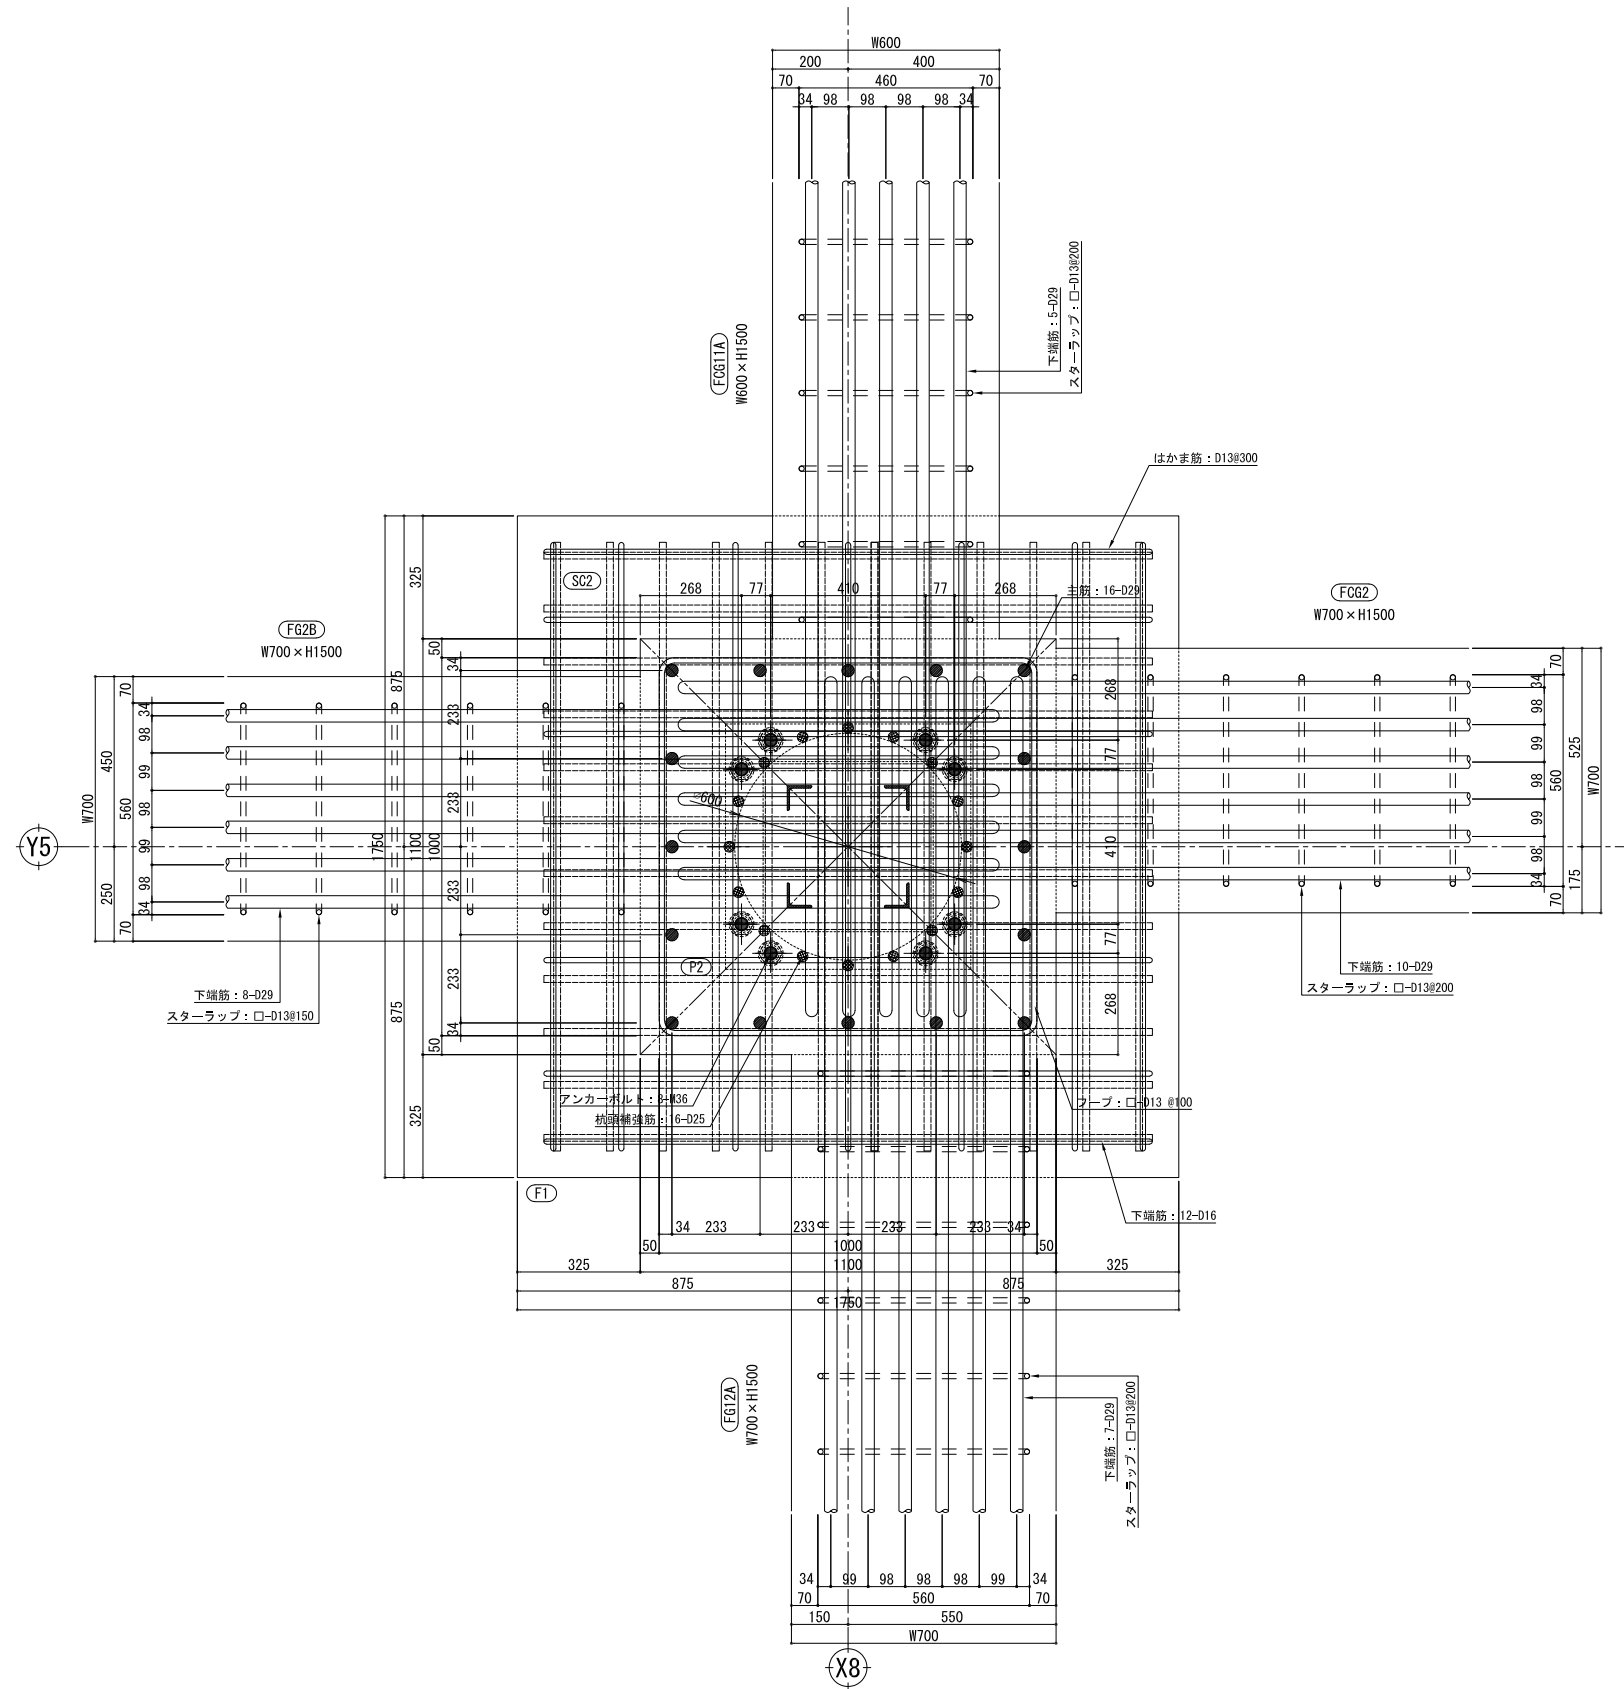

A-A部 (基礎下部) 平面図

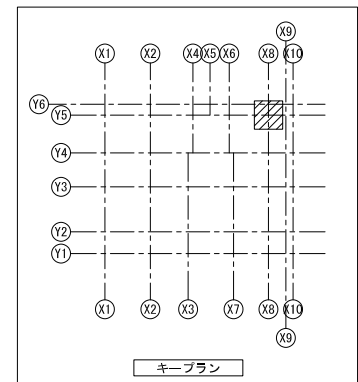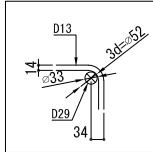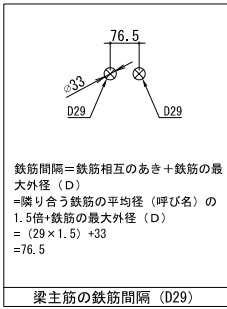


年月日	変更記事	日付	2017. 10. 11	製図	工事名称	(仮称) 0000 新築工事	設計番号	. . .	図面番号	. . .
基礎配筋検討図-7													


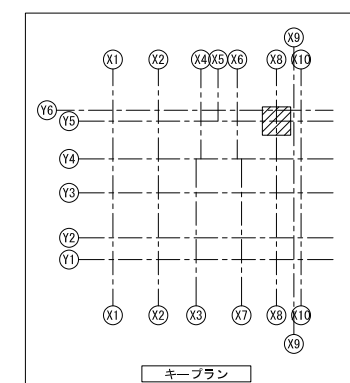
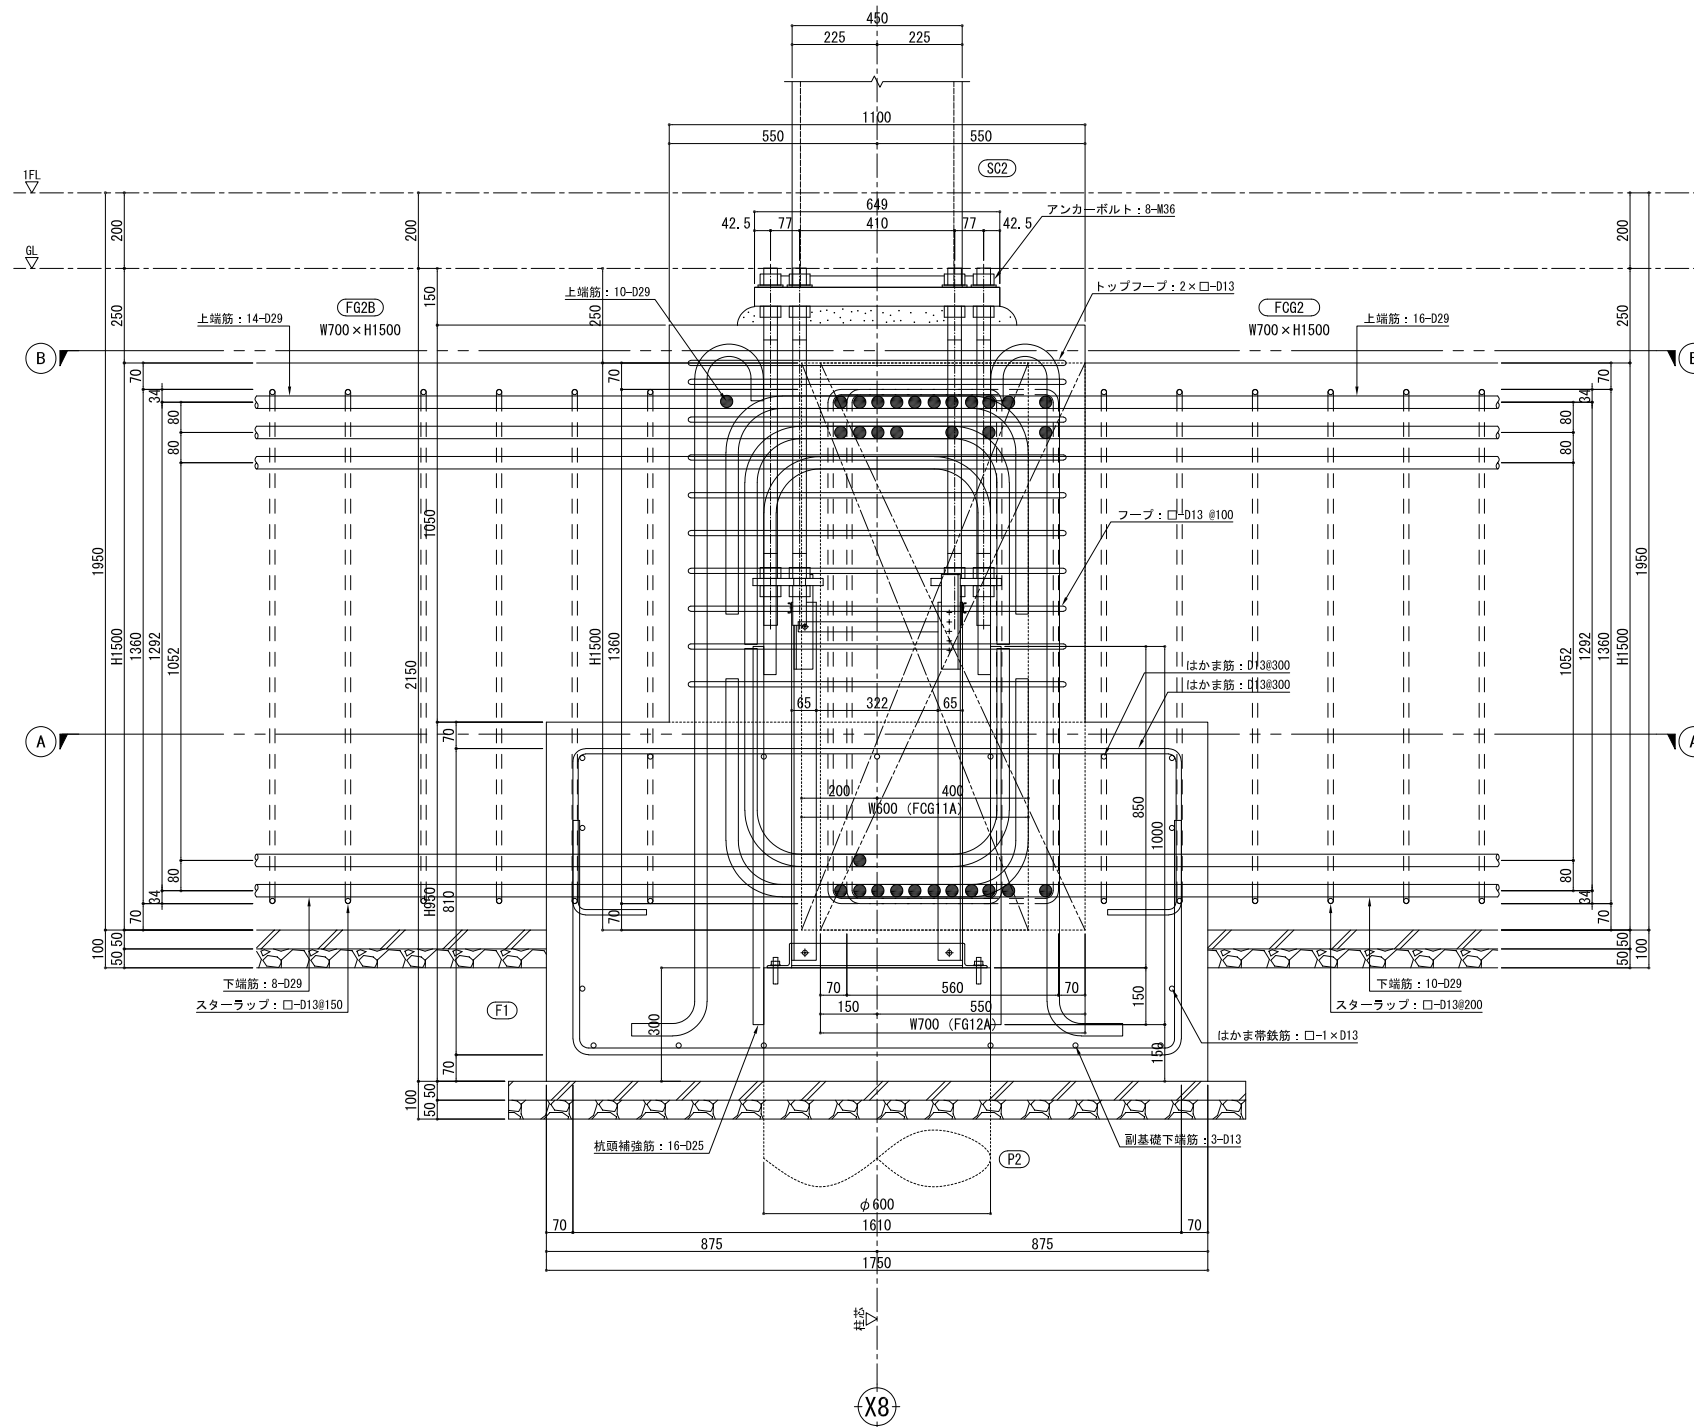


年月日	変更記事



日付	2017.10.11	製図	工事名称	(仮称) 0000 新築工事	設計番号	図面番号
設計者			図面名称	基礎配筋検討図-8	縮尺	1/10
						配筋-8

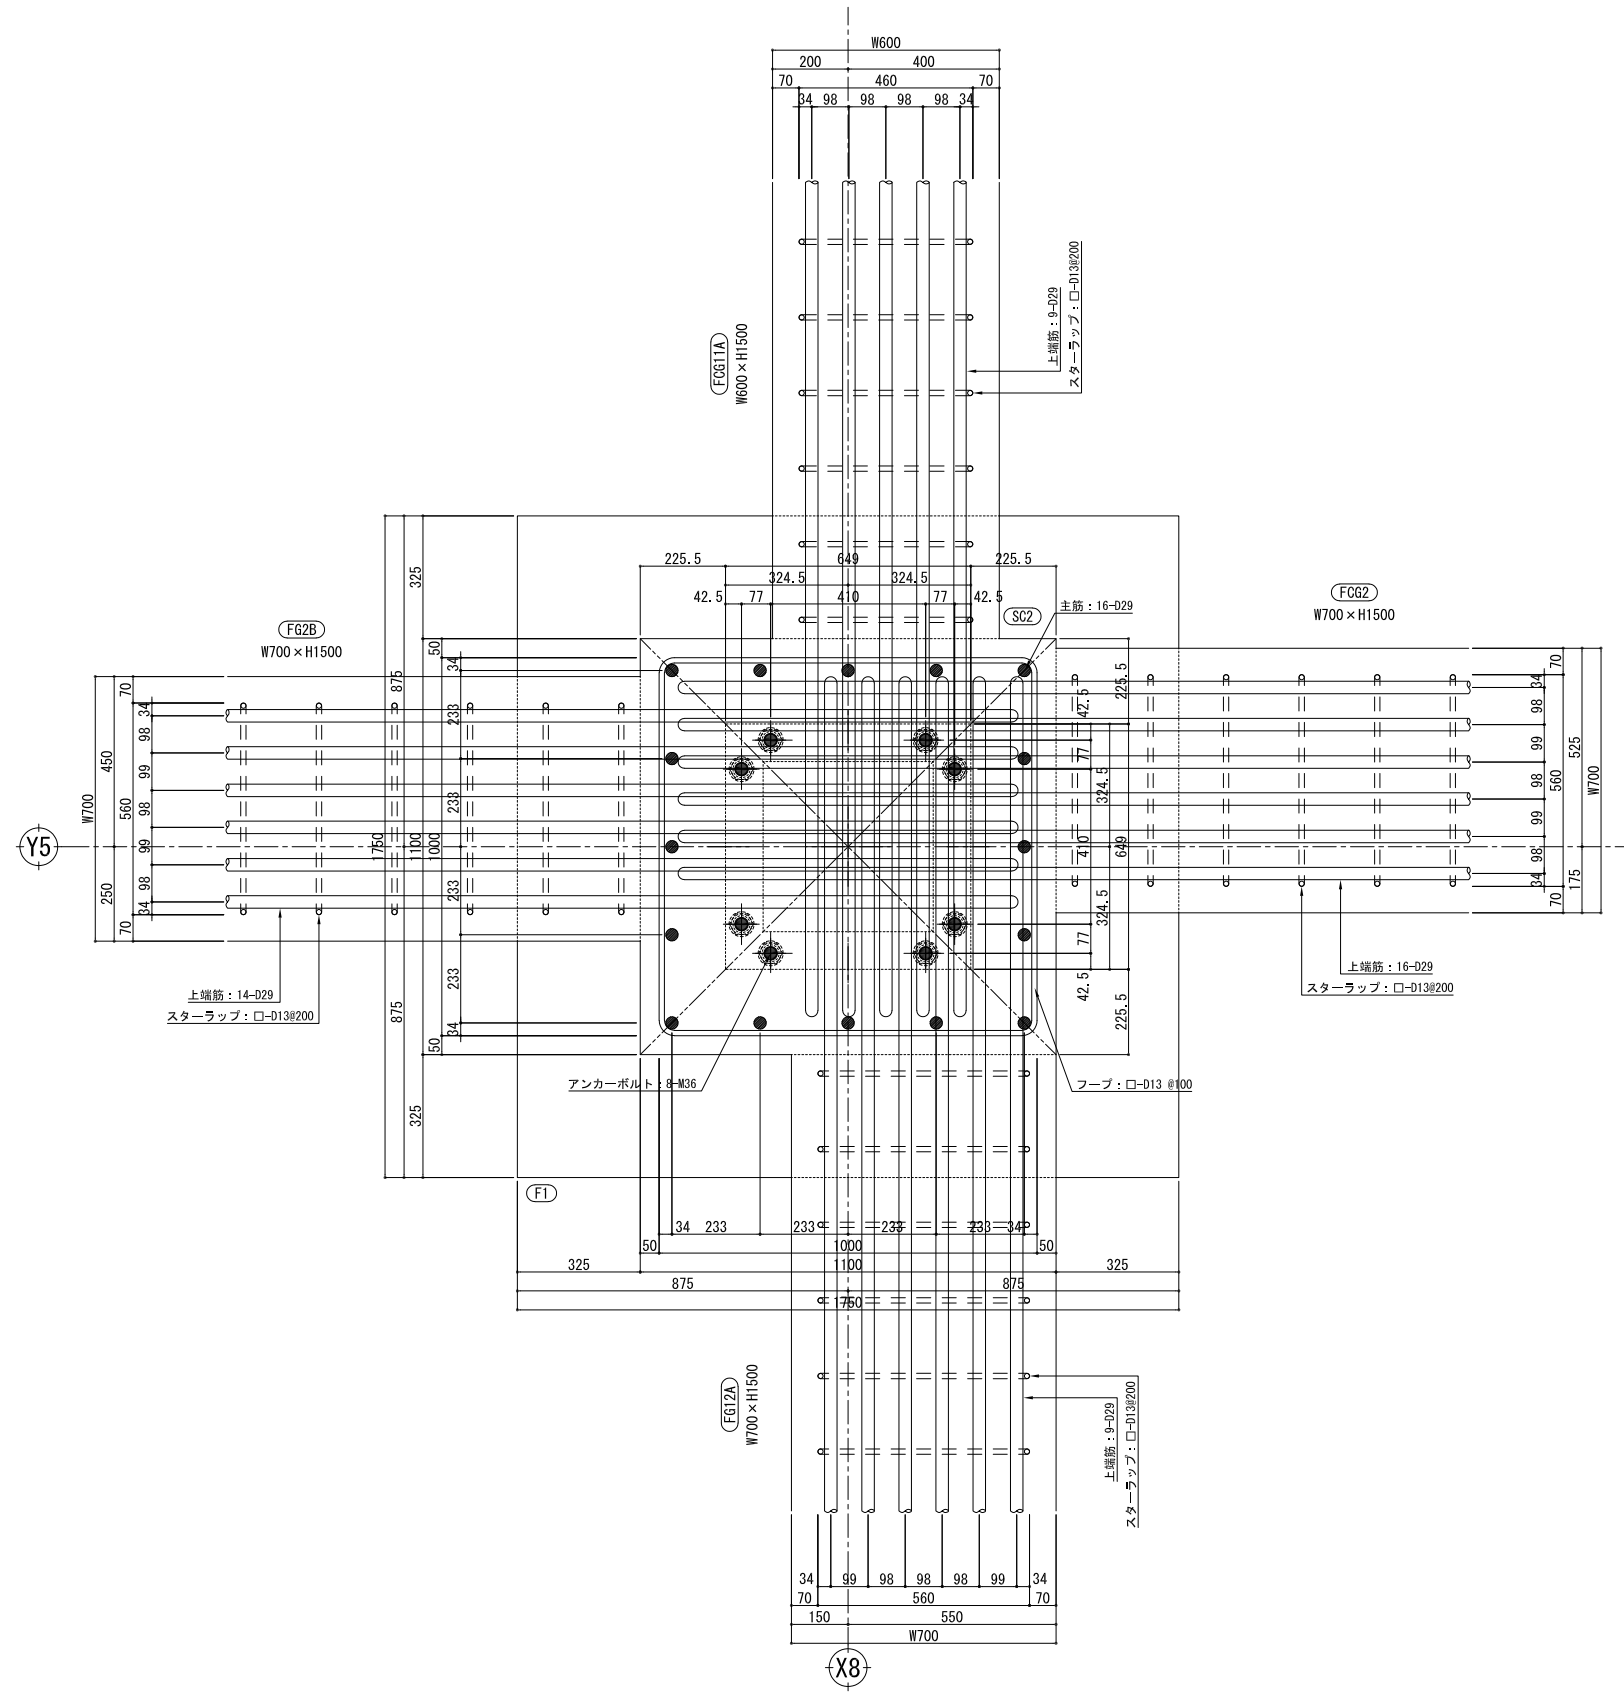

B-B部 (柱脚部) 平面図

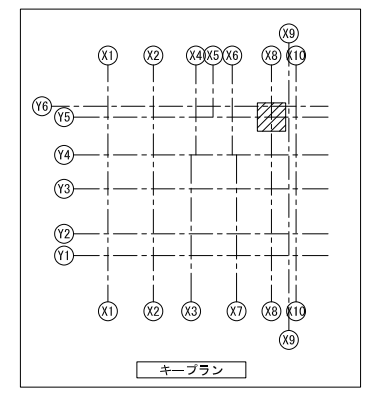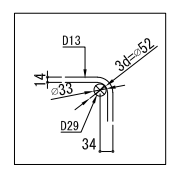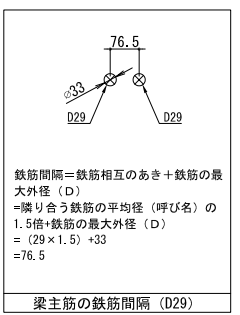

年月日	変更記事	日付	2017.10.11	製図	工事名称	(仮称) 0000 新築工事	設計番号	図面番号
					基礎配筋検討図-9			

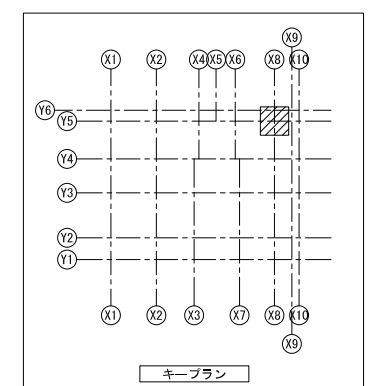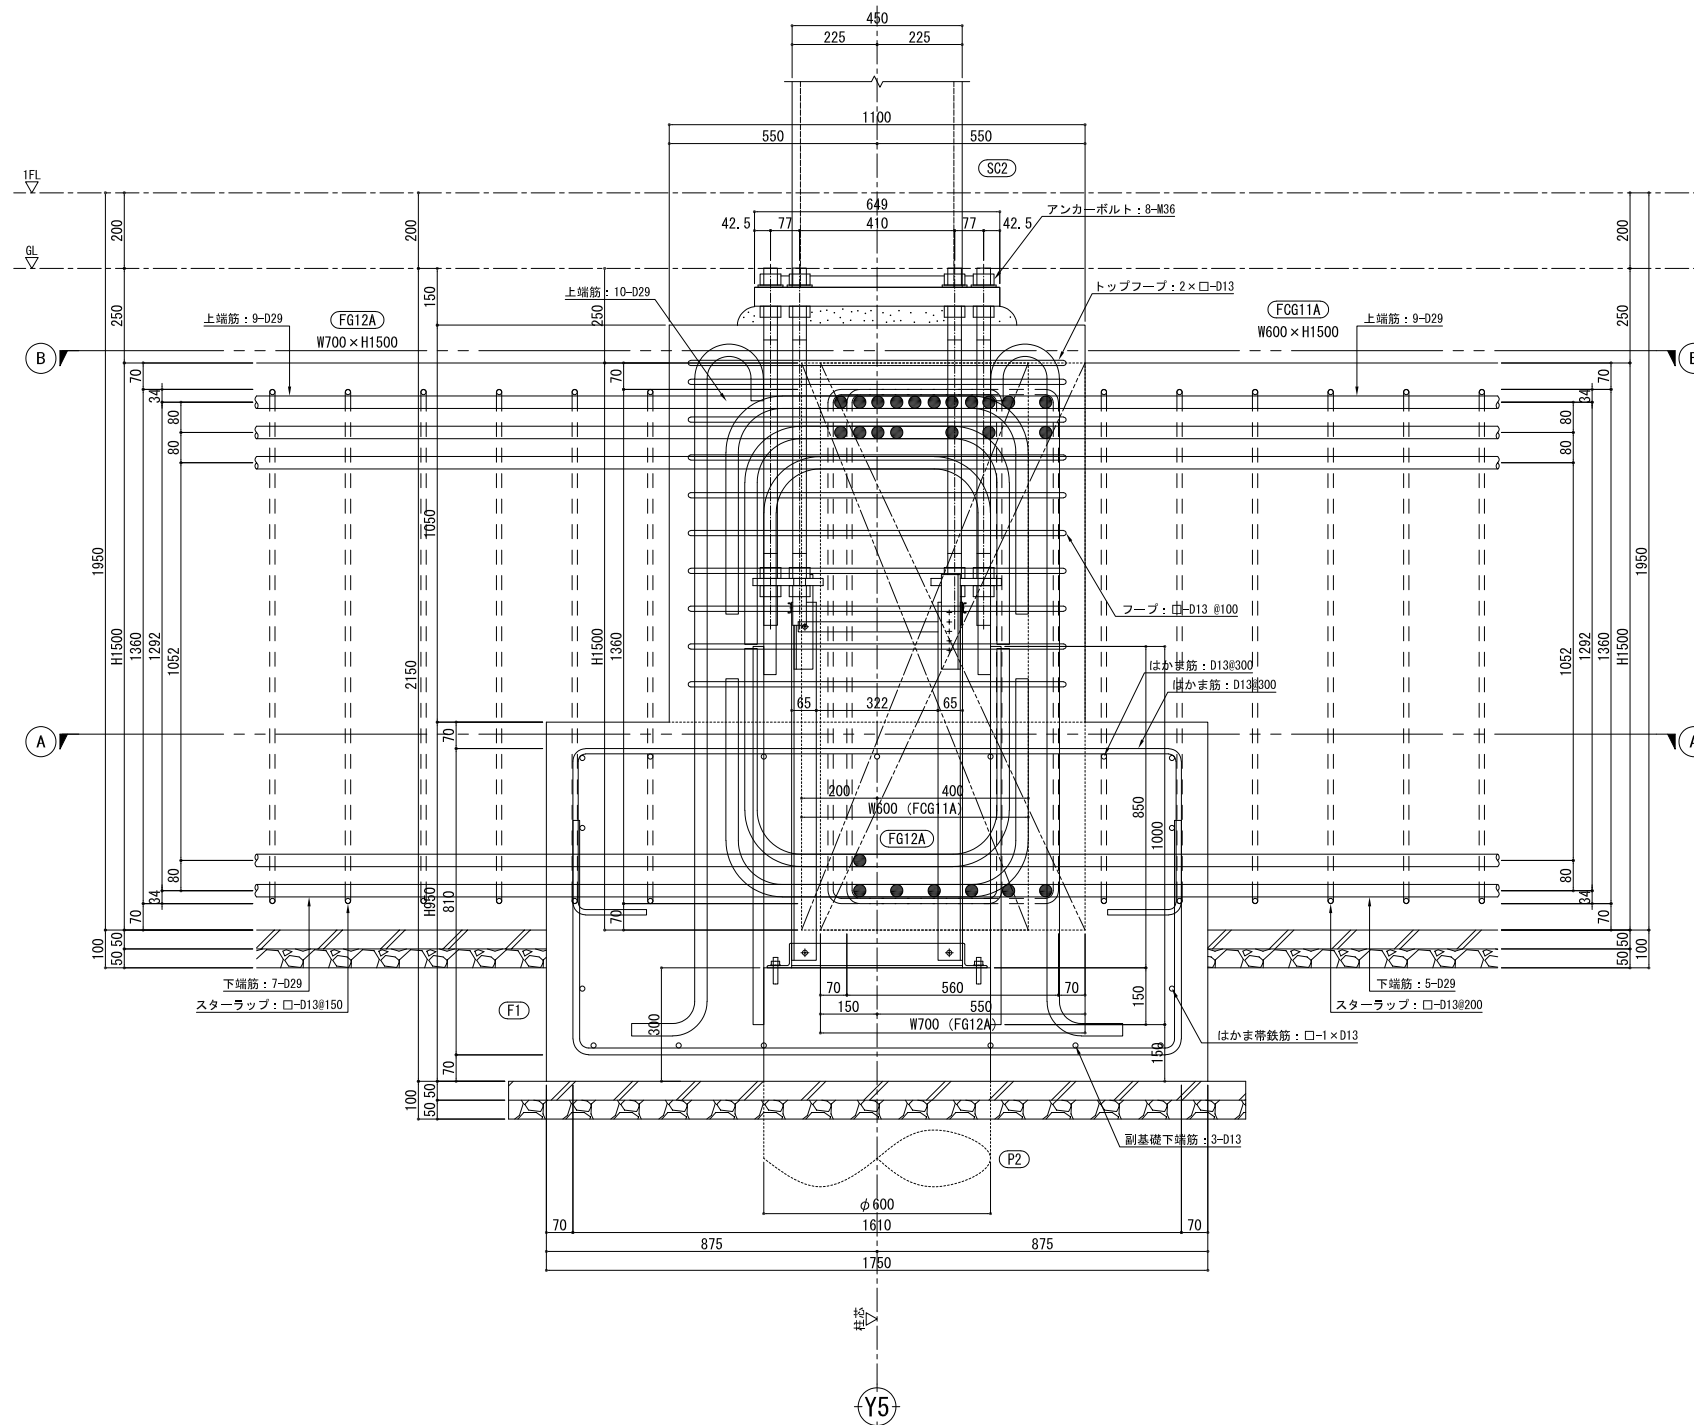

年月日	変更記事

日付	2017.10.11	製図	工事名称	(仮称) 0000 新築工事	設計番号	図面番号	
設計者			図面名称	基礎配筋検討図-9	縮尺	1/10	
						図面番号	配筋-10