FL-1

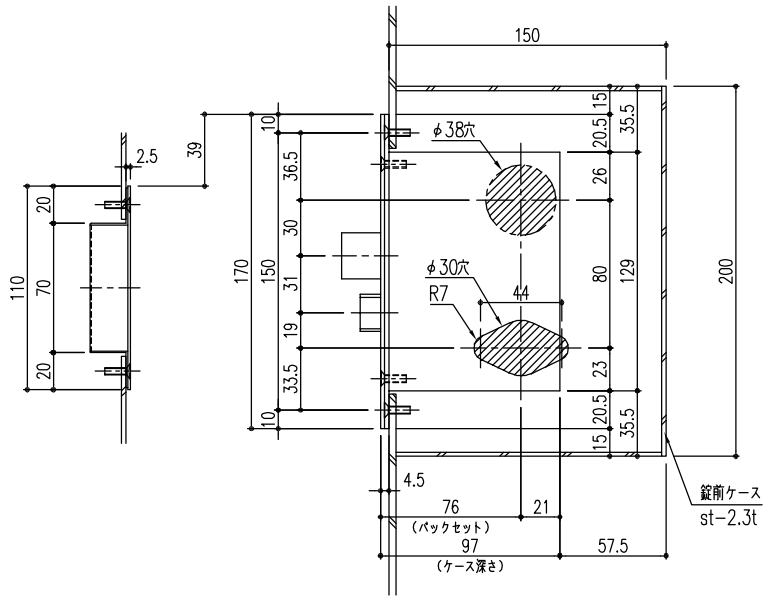

錠前部正面図

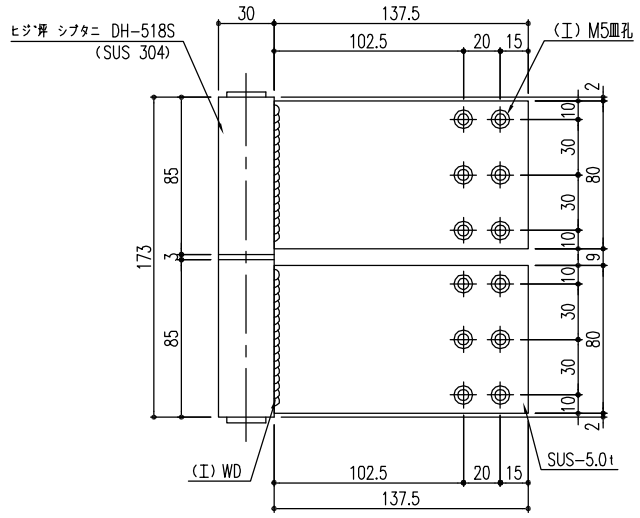

丁番詳細

内 部

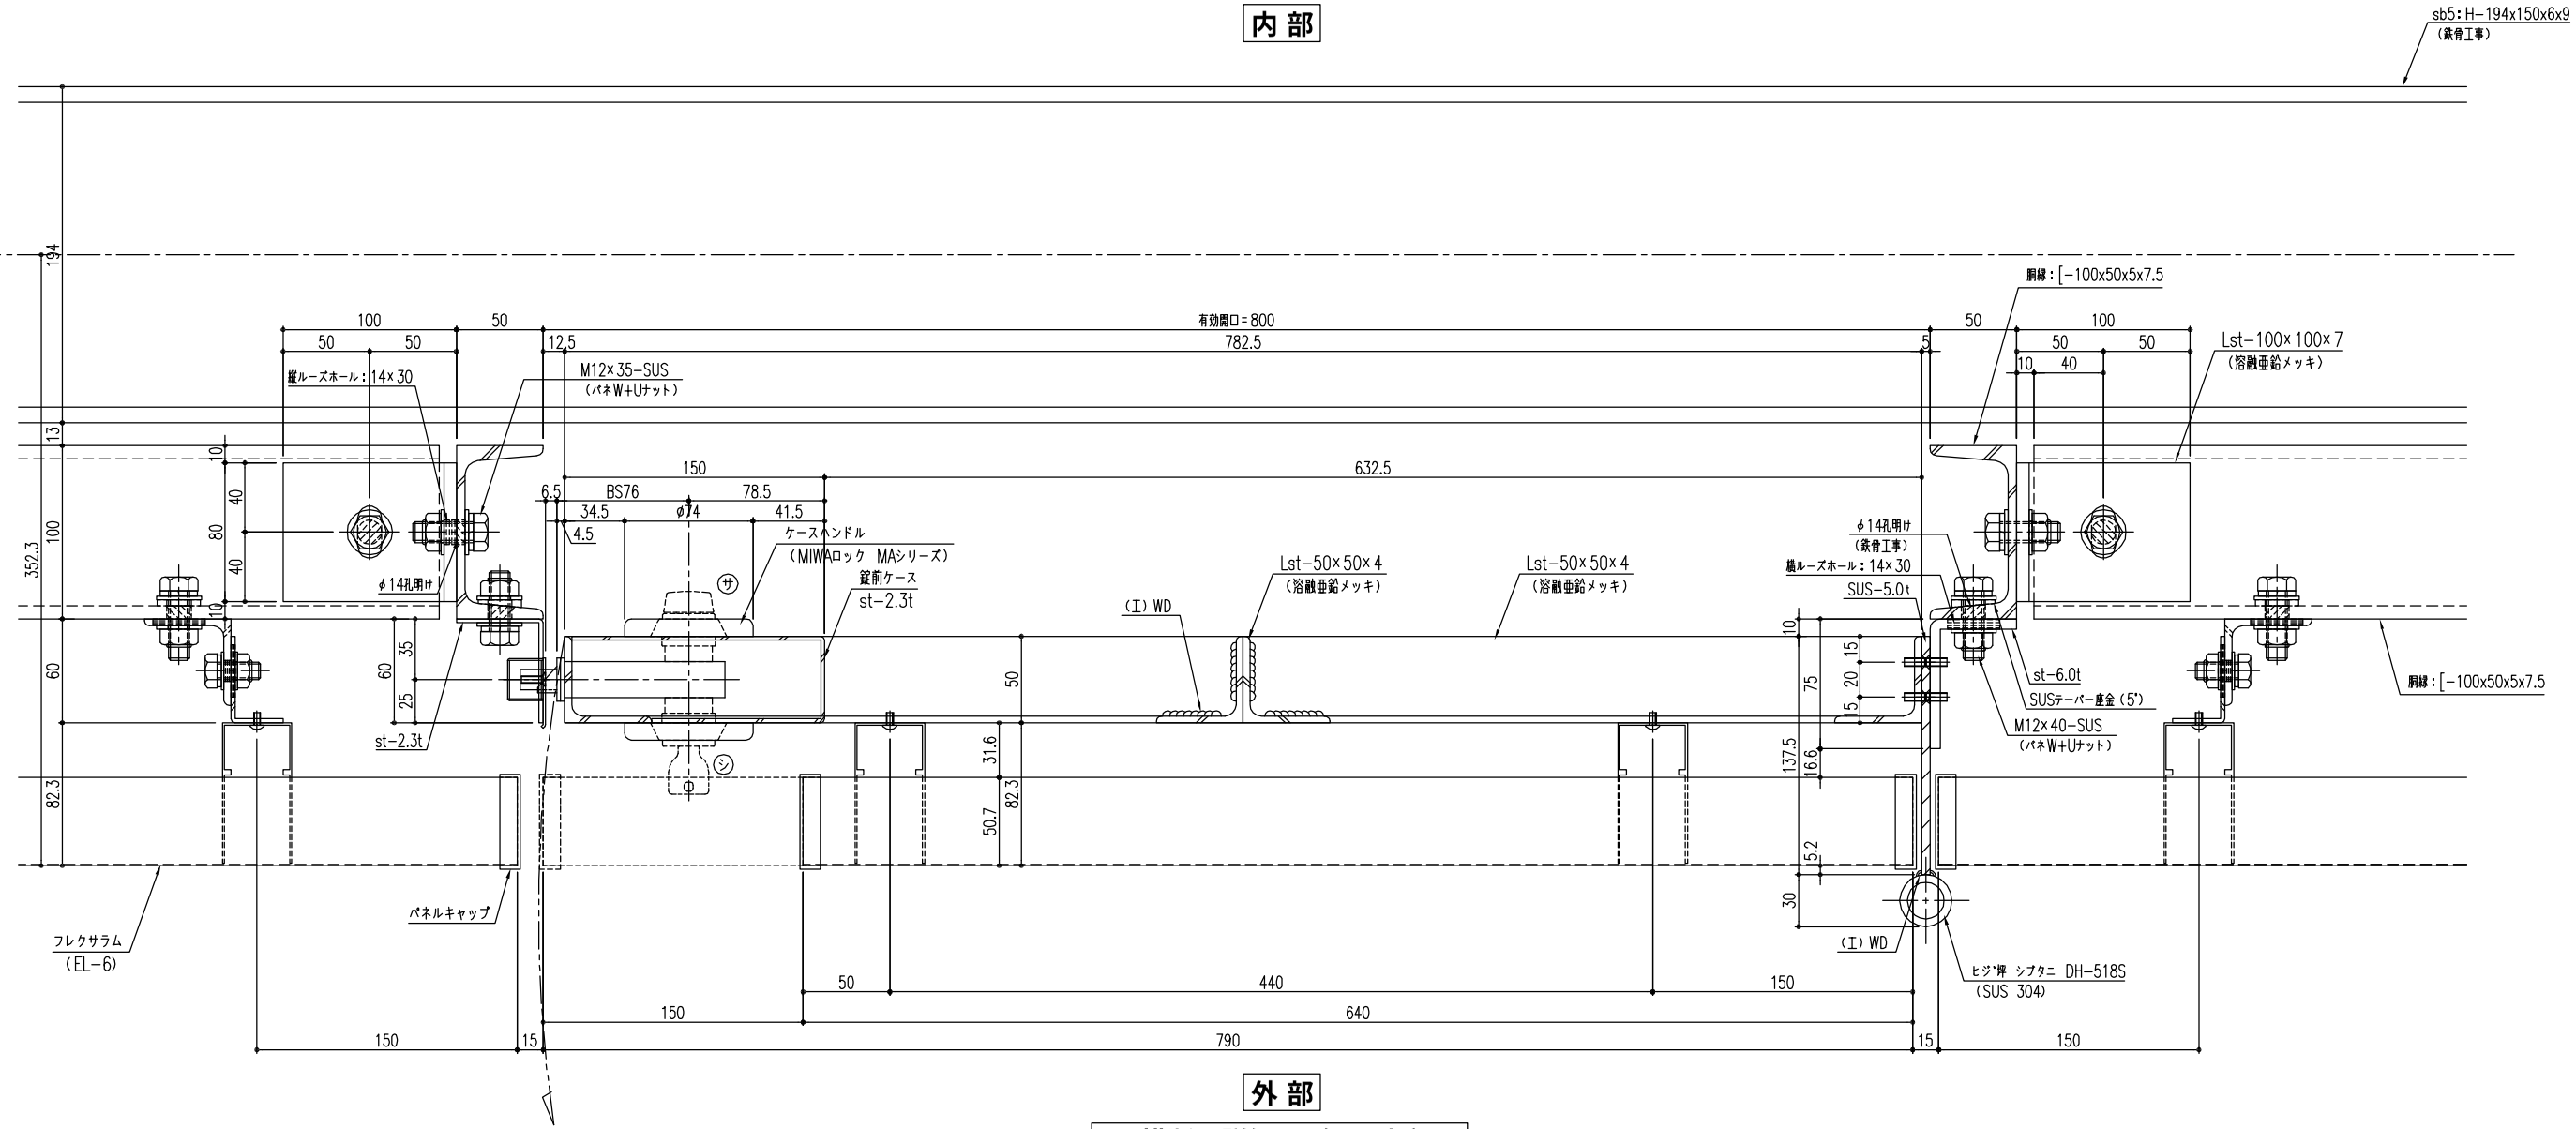

外 部

横断面詳細図（ドア部）

御設計 （株）○○ 殿	工事名 ○○市街地再開発事業	照 査	打 合	作 図 高橋	尺 度 1/2	断面詳細図	図 番
御施工 ○○建設共同企業体 殿							

280-9999-00

AutoCAD 2006/ 5/ 9