


鉄骨メンバーリスト (鉄骨工事)
SC2: H-200X200X8X12
sb5: H-194X150X6X9

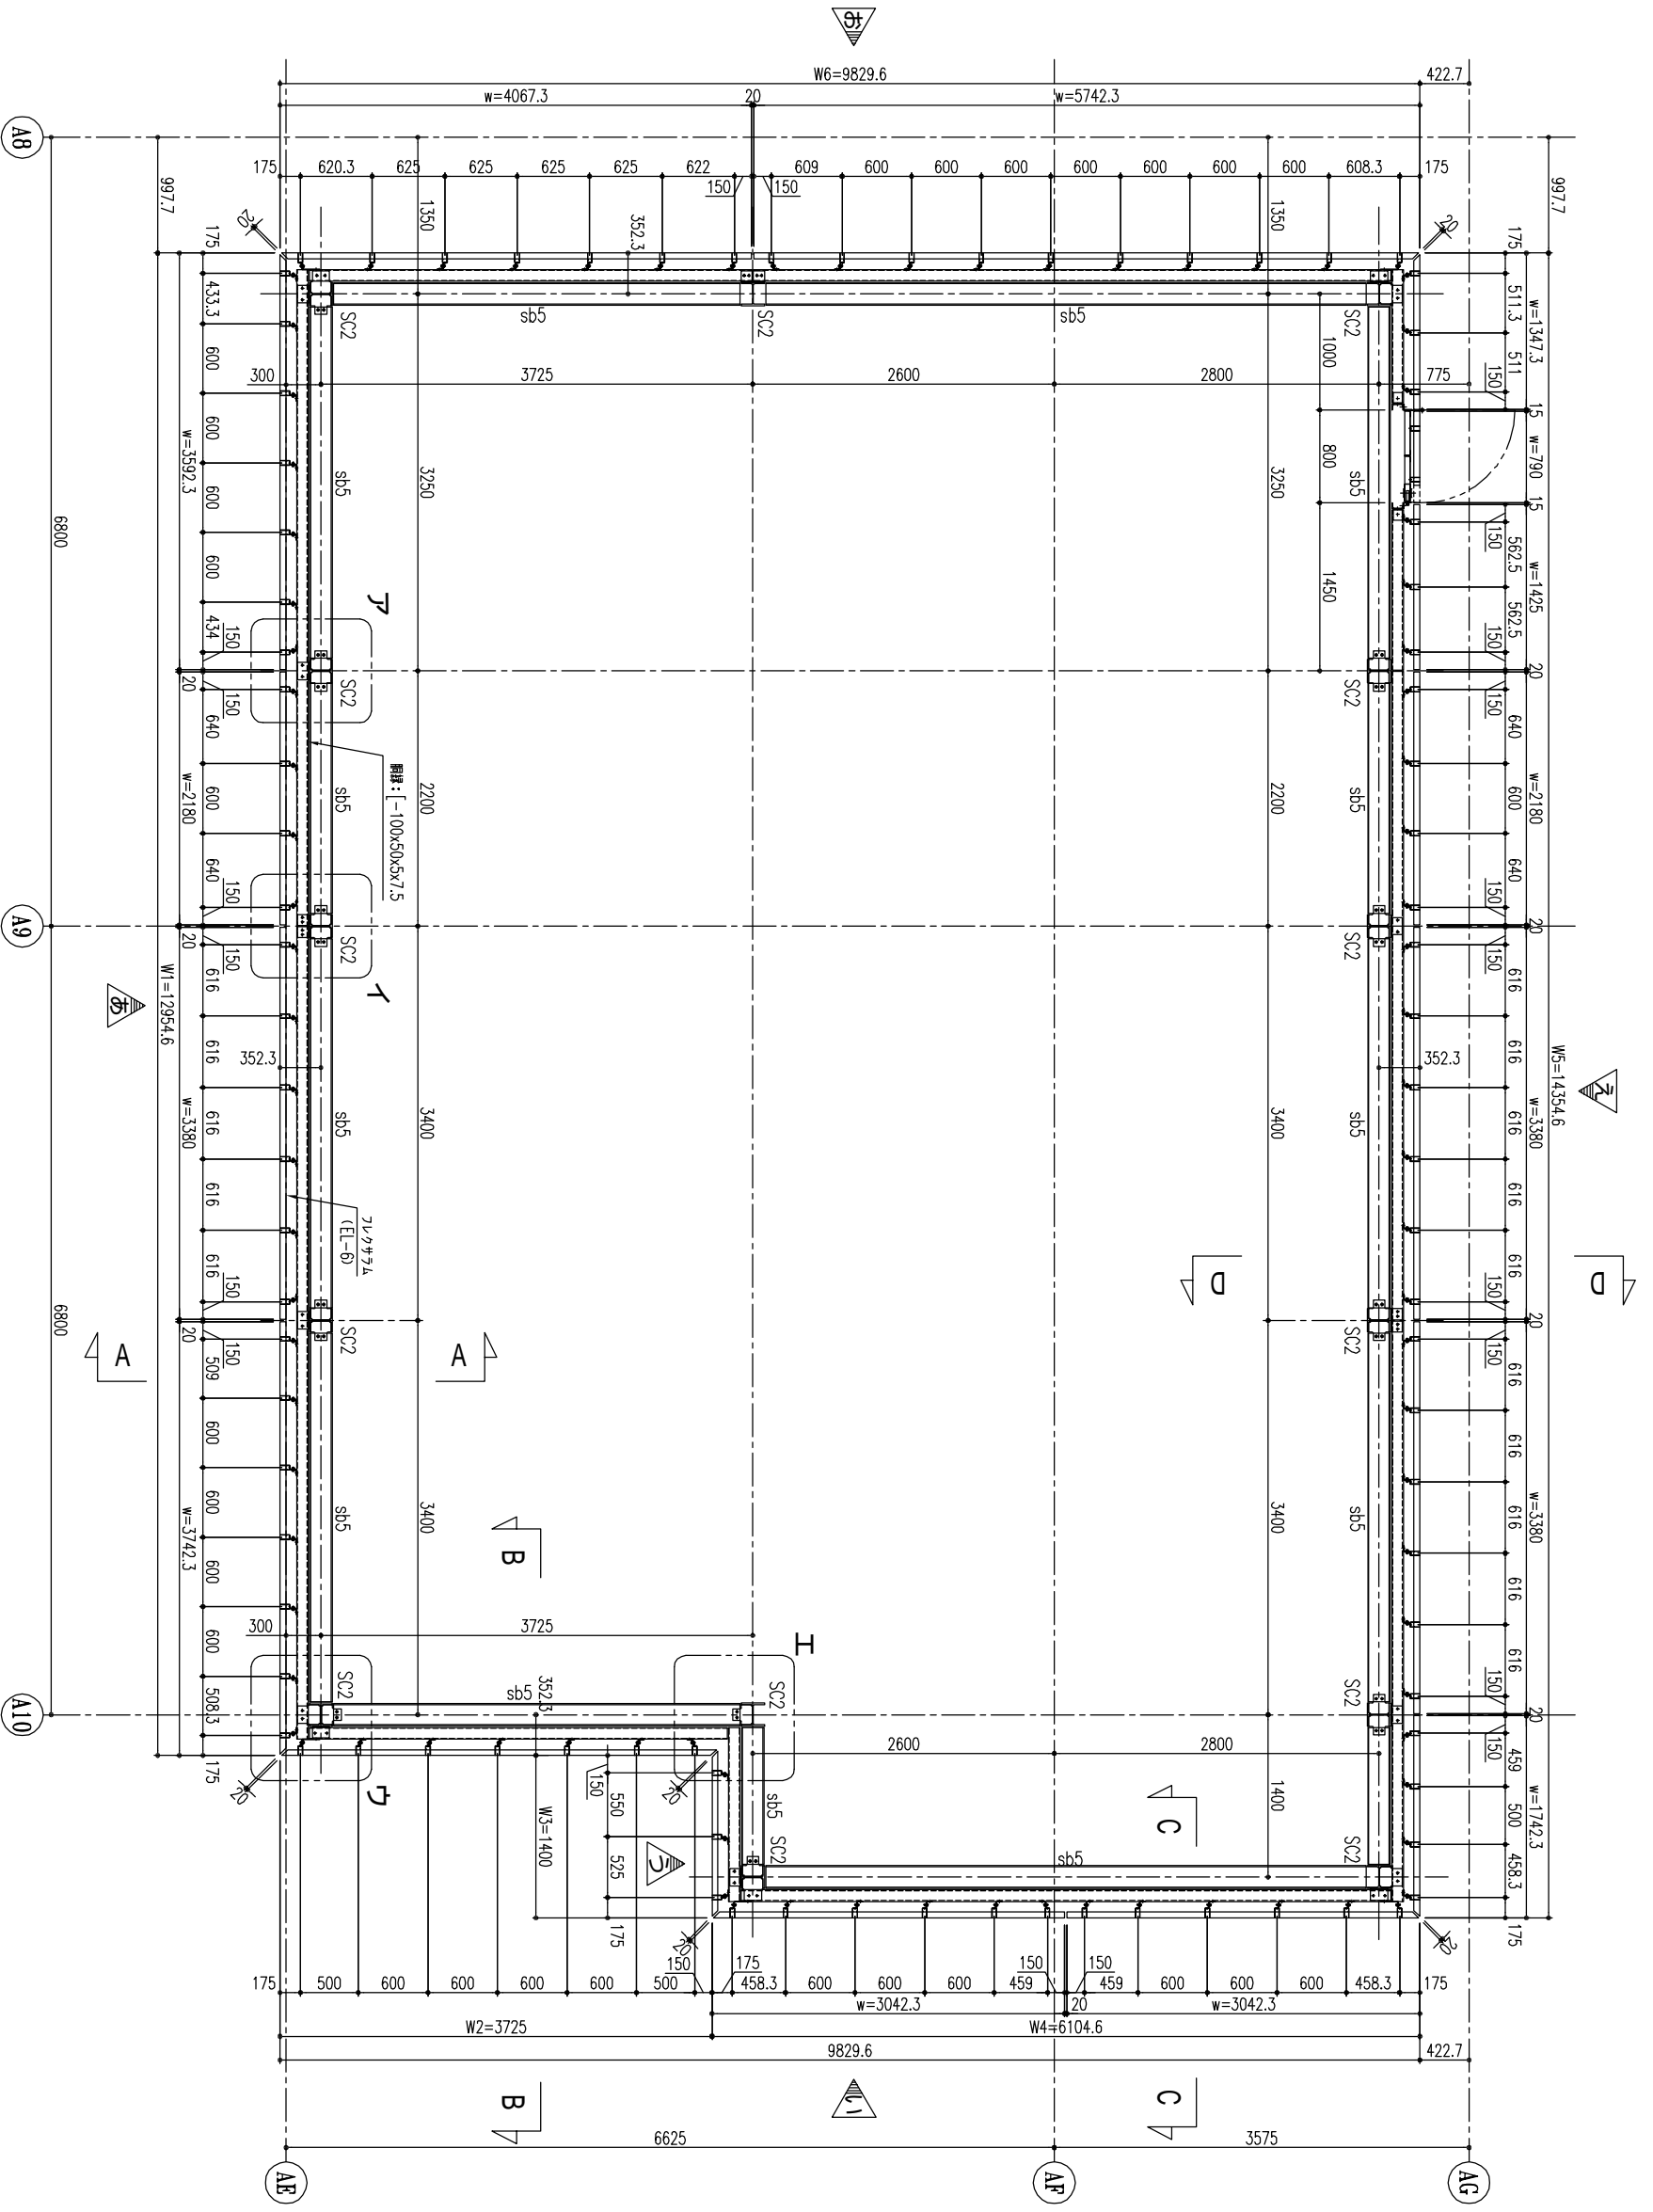

ピット階 平面図

設計 (株) 建設共同企業体

市街地再開発事業

図 1/30 平面図