AutoCAD 2006/ 5/ 9

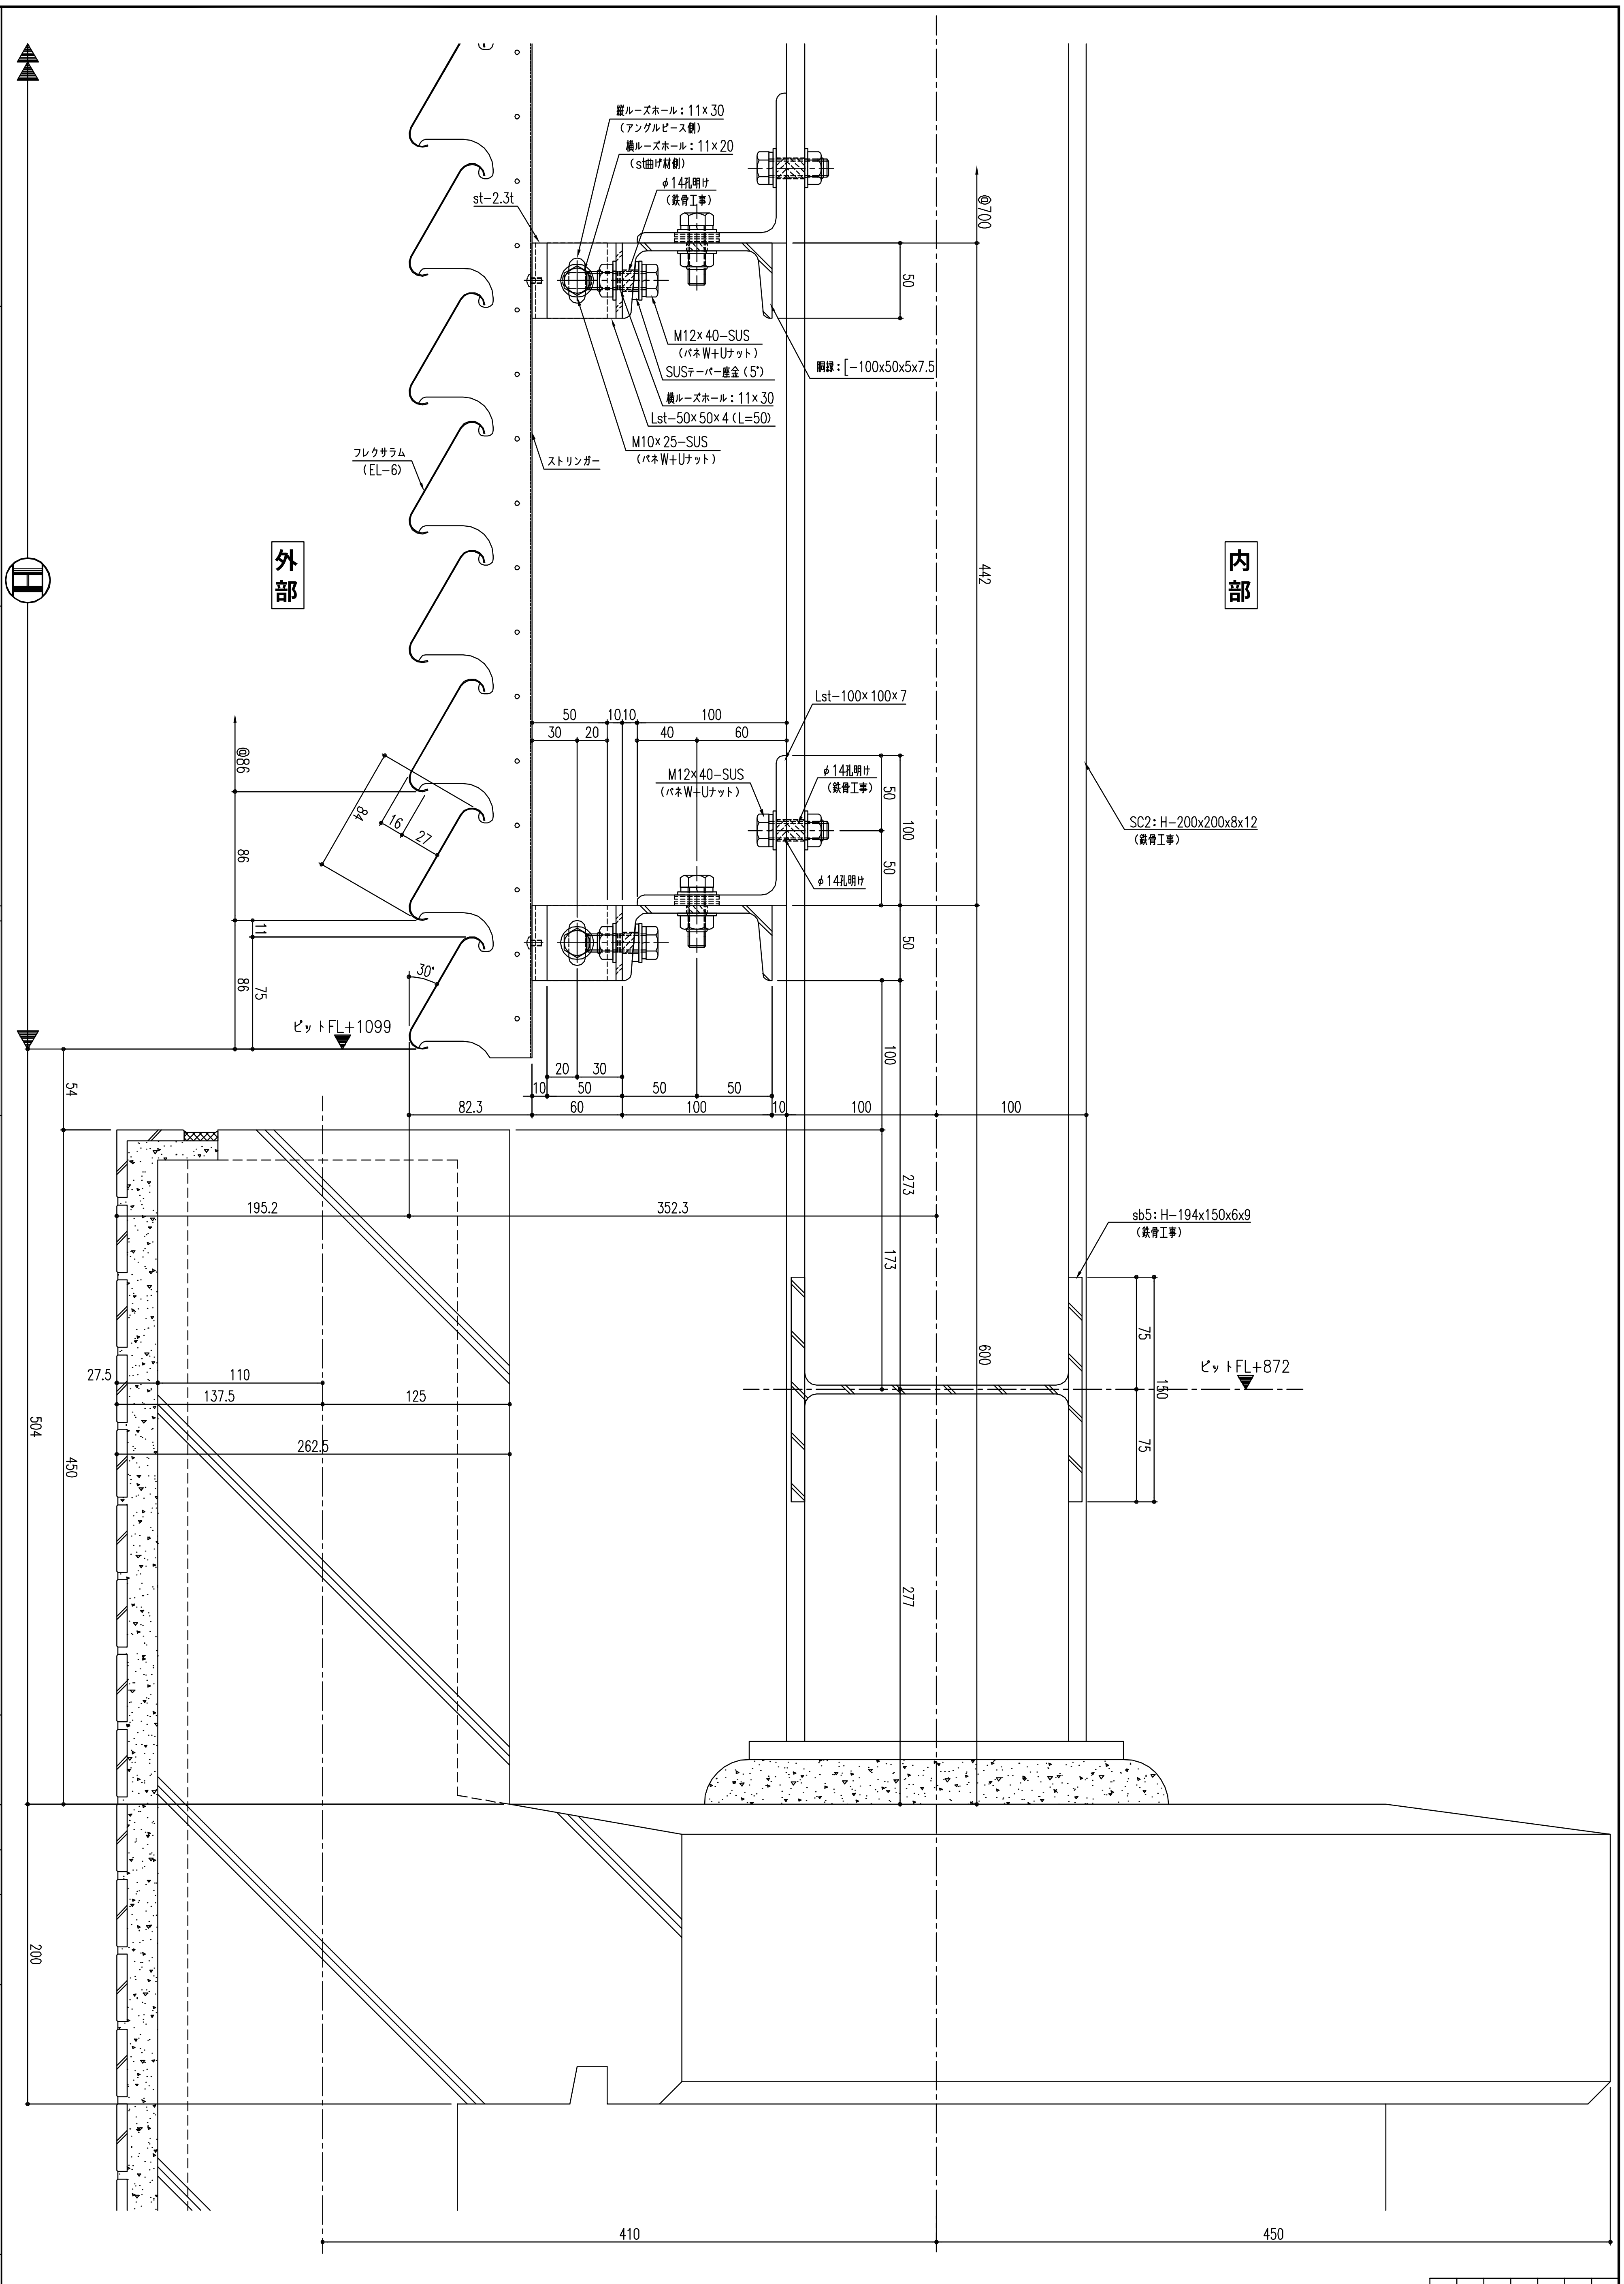
st-2.3t
縦ルーズホール：11×30
（アングルピース側）
横ルーズホール：11×20
（st曲げ材側）
φ14孔明け
（鉄骨工事）
@700
50
M12×40-SUS
（バネW+Uナット）
SUSテーパー座金（5°）
胴縁：[-100x50x5x7.5
横ルーズホール：11×30
Lst-50×50×4（L=50）
M10×25-SUS
（バネW+Uナット）
ストリンガー
フレクサラム
（EL-6）
外部
内部
442
Lst-100×100×7
50
10
10
100
30
20
40
60
M12×40-SUS
（バネW+Uナット）
φ14孔明け
（鉄骨工事）
50
100
50
φ14孔明け
SC2：H-200x200x8x12
（鉄骨工事）
@86
84
16
27
86
11
86
75
30°
ピットFL+1099
50
100
20
30
10
50
50
50
60
100
10
54
82.3
100
100
273
195.2
352.3
173
sb5：H-194x150x6x9
（鉄骨工事）
600
75
150
75
ピットFL+872
27.5
110
137.5
125
262.5
504
450
277
200
410
450

縦断面詳細図（d部）

FL-1

280-9999-00

御設計 （株）〇〇 殿

御施工 〇〇建設共同企業体 殿

受領

工事名 〇〇市街地再開発事業

照査

打合

作図 高橋

尺度 1/2

断面詳細図

図番