FL−1

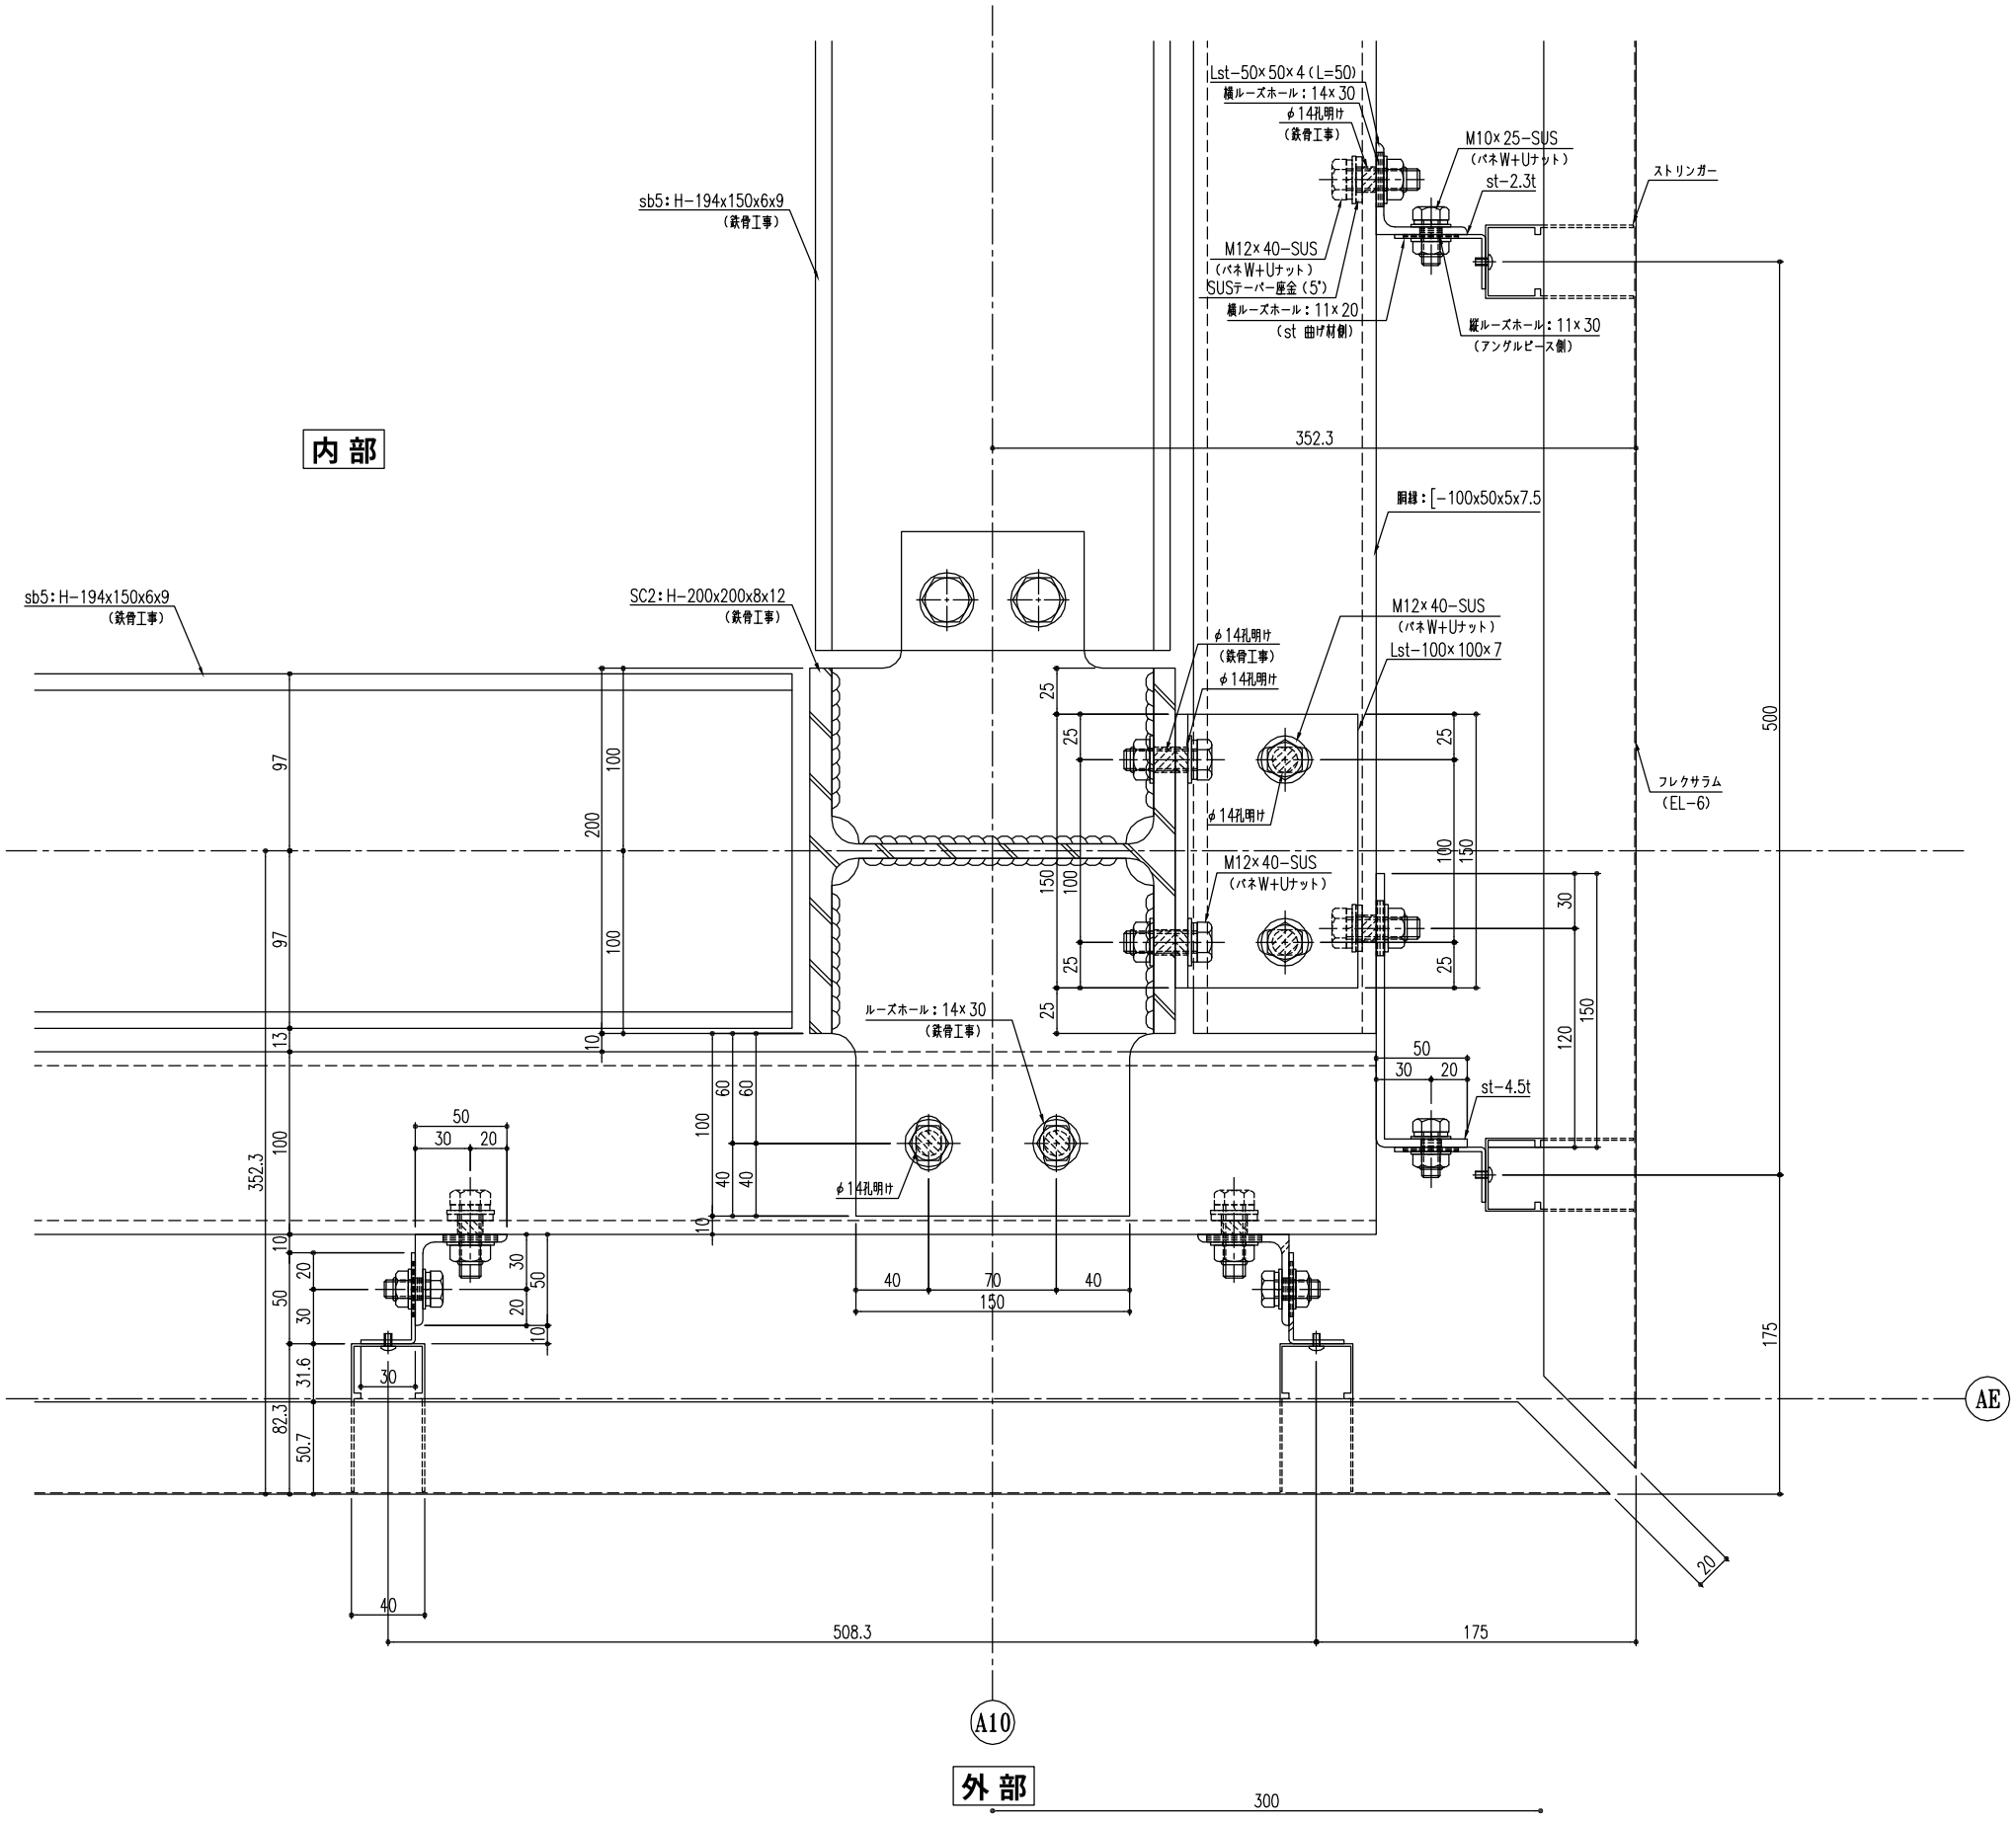

横断面詳細図（ウ部）

		御設計 （株）○○ 殿	受領		工事名	○○市街地再開発事業	照査	打合	作図 高橋	尺度 1/2 —	断面詳細図	図番
		御施工 ○○建設共同企業体 殿										

280−9999−00

AutoCAD 2006/ 5/ 9