改訂日	改訂内容	作成	検図	承認

作成	所属	名称	設計 NO
'11.11.23		外部足場計画図（立面図-3）	
尺度	三和当	承認	種別 NO
	図当	A1 1:100	
	第 版		図面 NO

北西側立面図

：壁つなぎ支持（2層2スパン用）

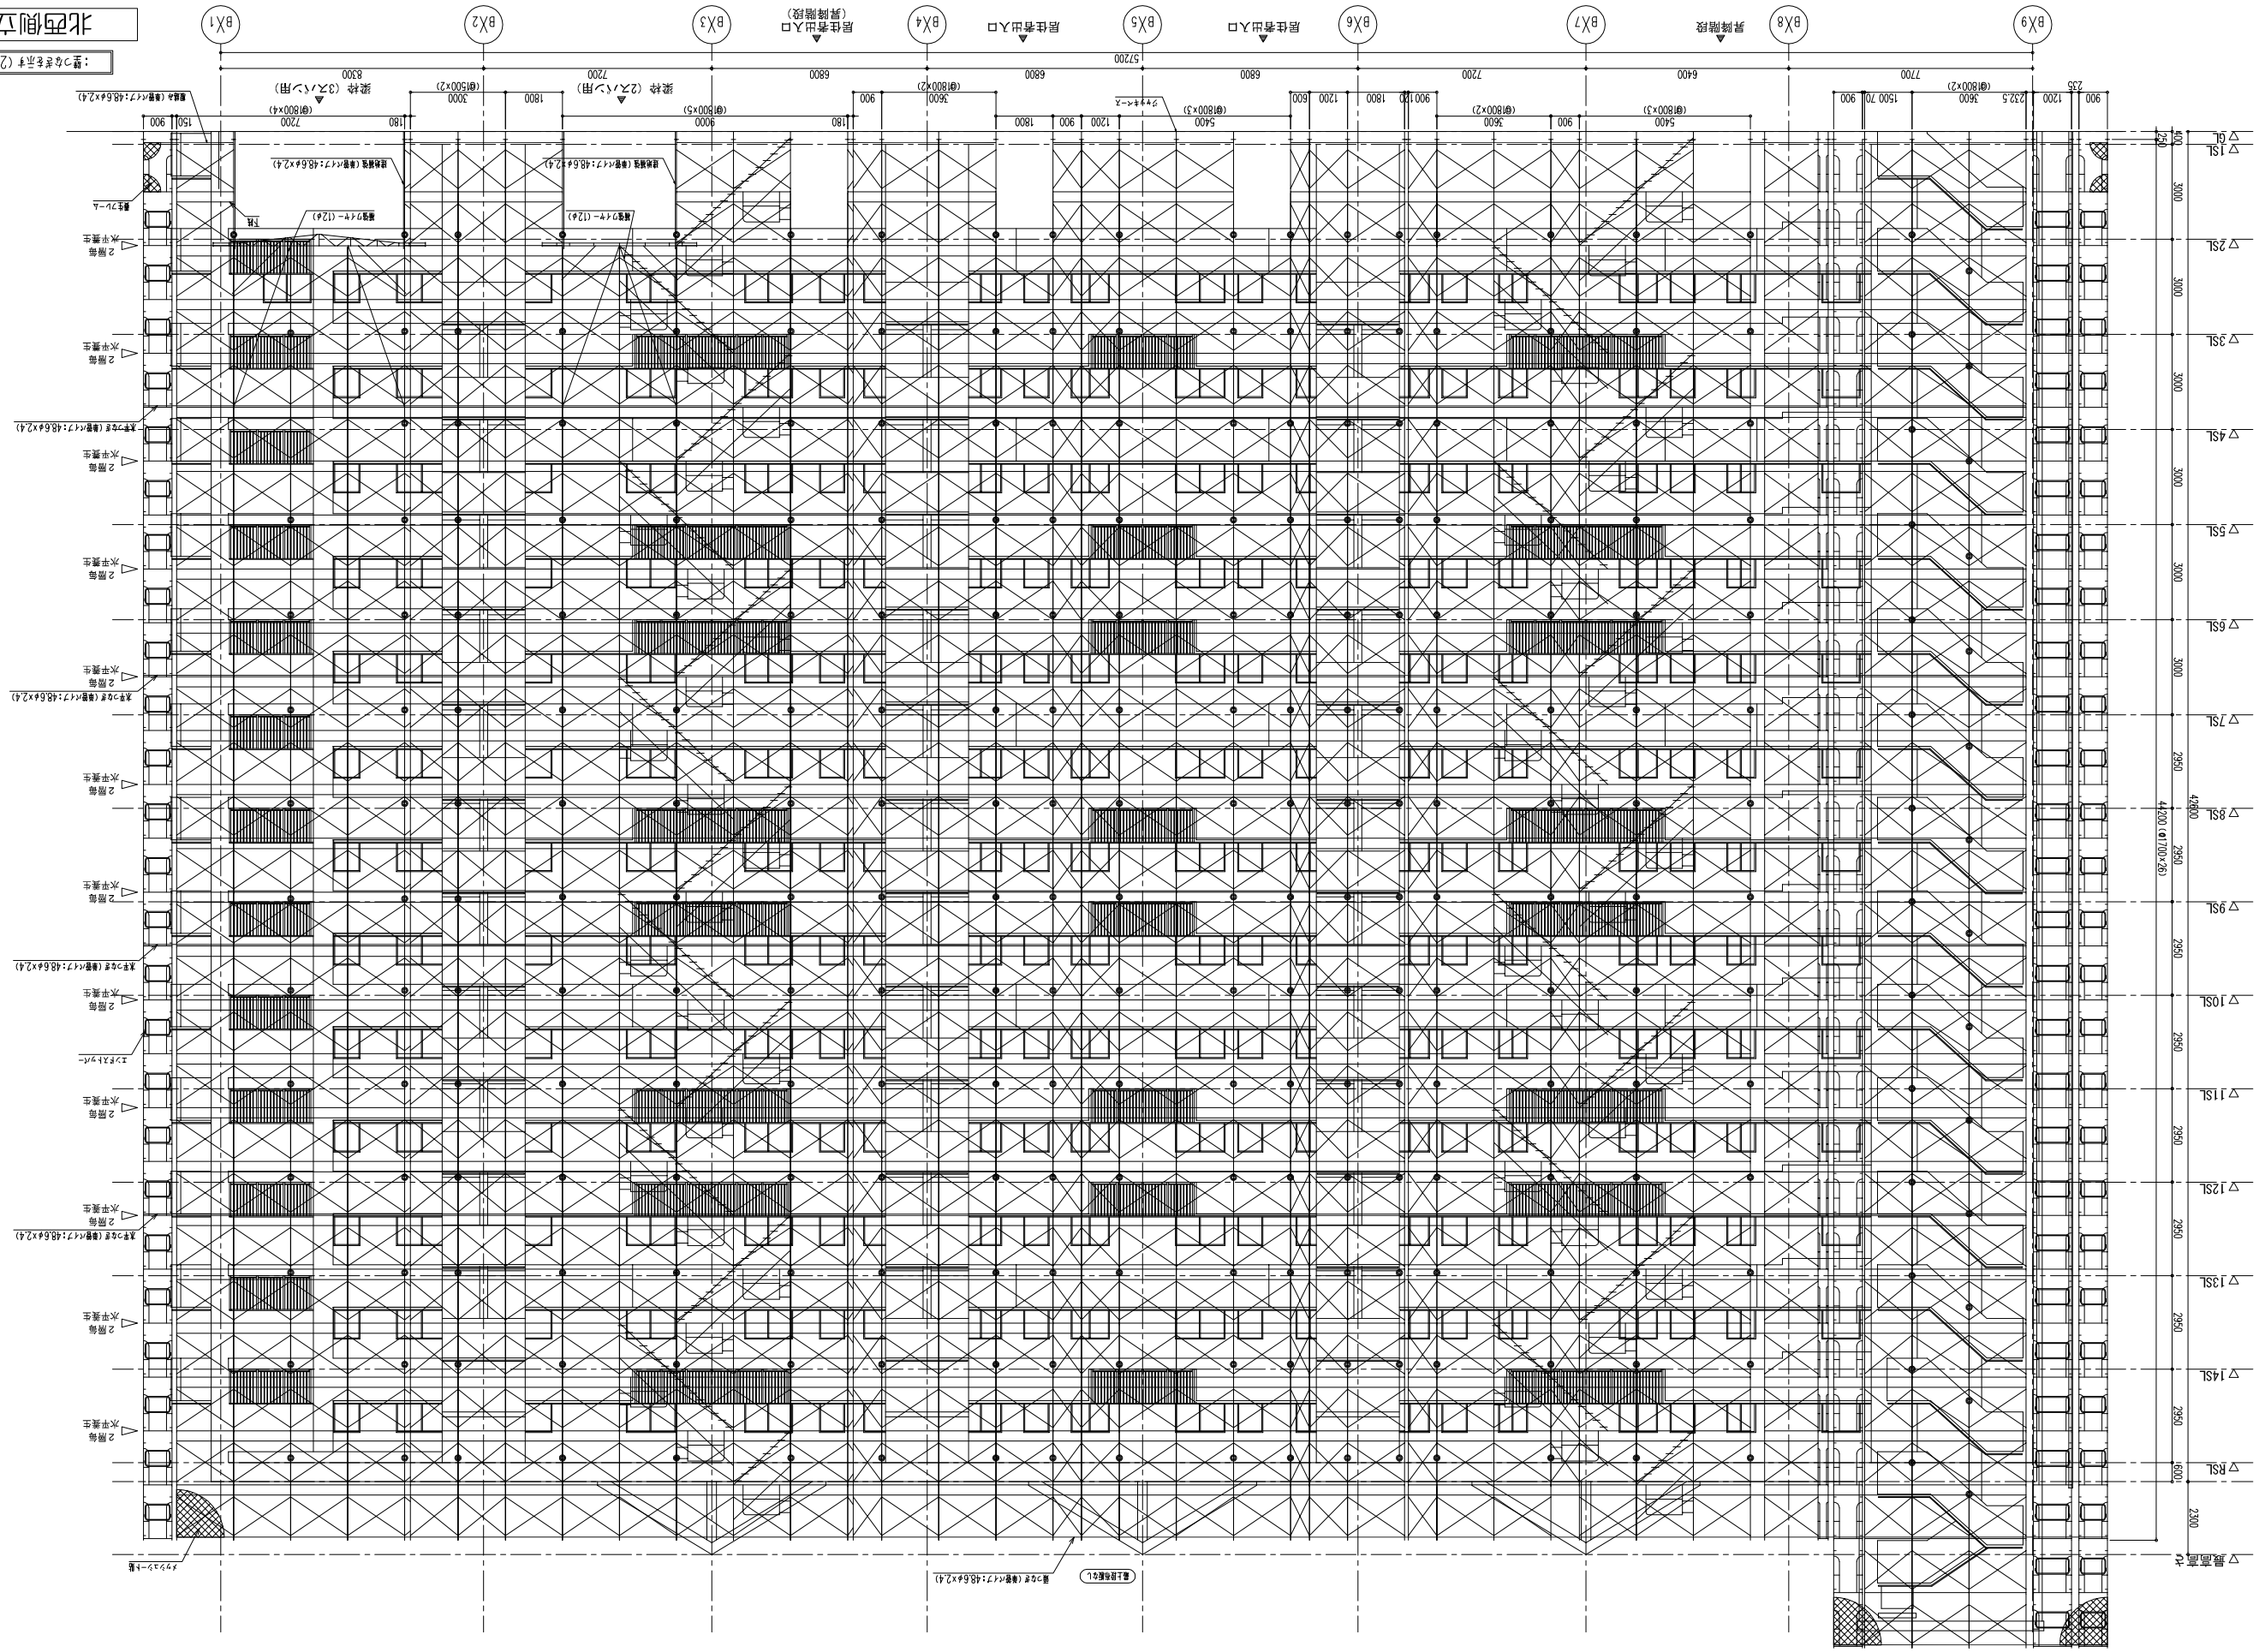
BX1
BX2
BX3
BX4
BX5
BX6
BX7
BX8
BX9
57200
6300
6800
7200
6400
7700
昇降階段
居住者出入口
居住者出入口
居住者出入口（昇降階段）
梁枠（3スパン用）
梁枠（2スパン用）
RSL
9SL
8SL
7SL
6SL
5SL
4SL
3SL
2SL
1SL
GL
2階飾水平養生
壁つなぎ（鋼管ΦX7：t2.6L6.6×2.4）
壁ブレース
建物コーナー部養生
建物コーナー部養生
建物コーナー部養生