侵入防止対策

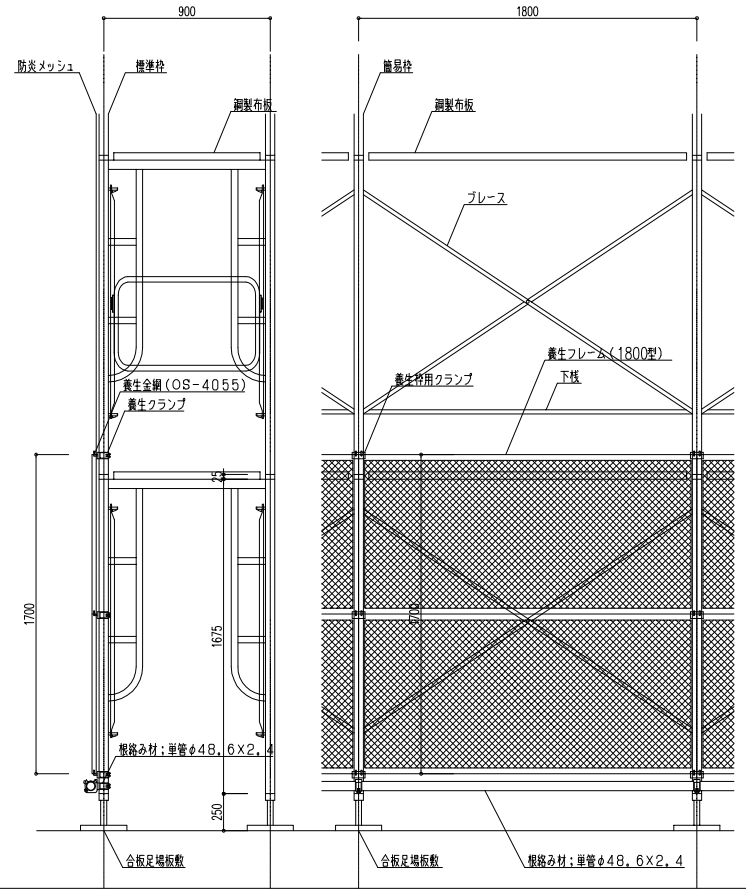

脚部詳細図

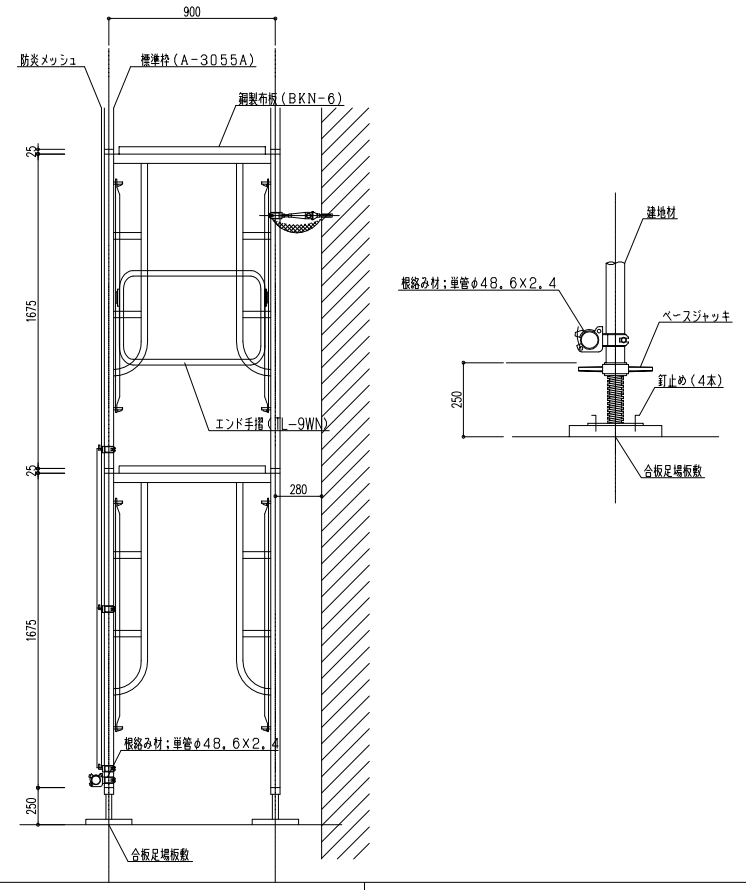

壁つなぎ詳細図

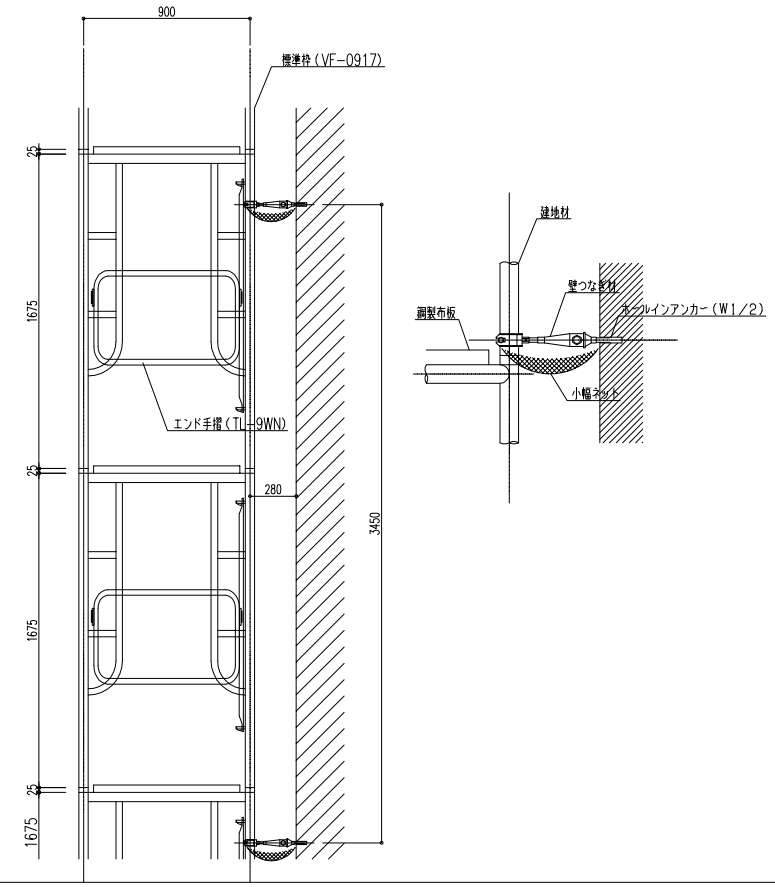

ブラケット足場詳細図

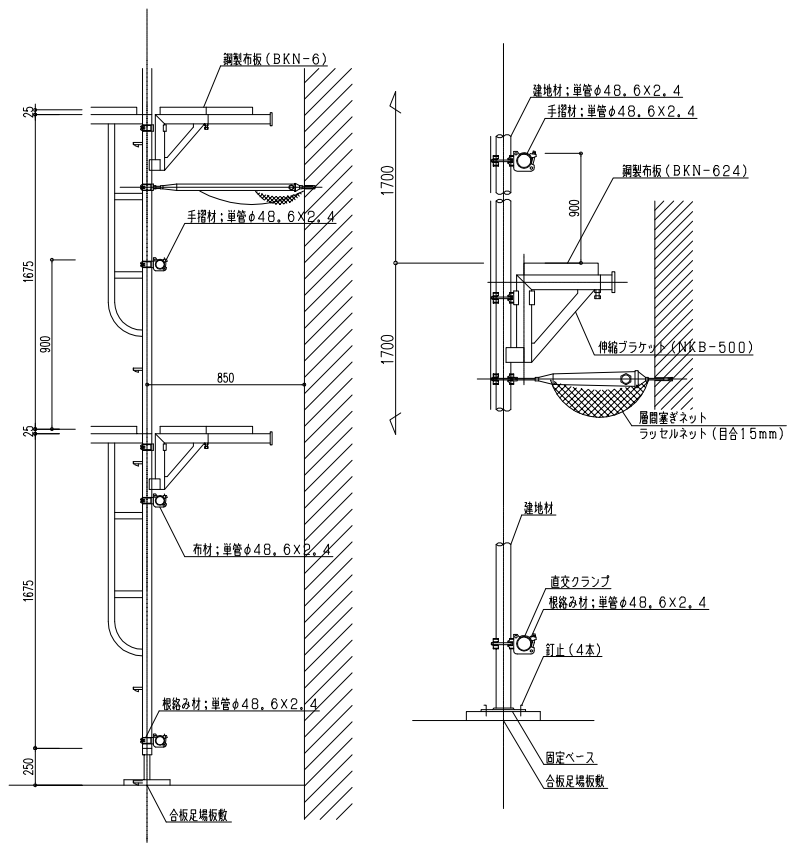

屋上渡り通路詳細図

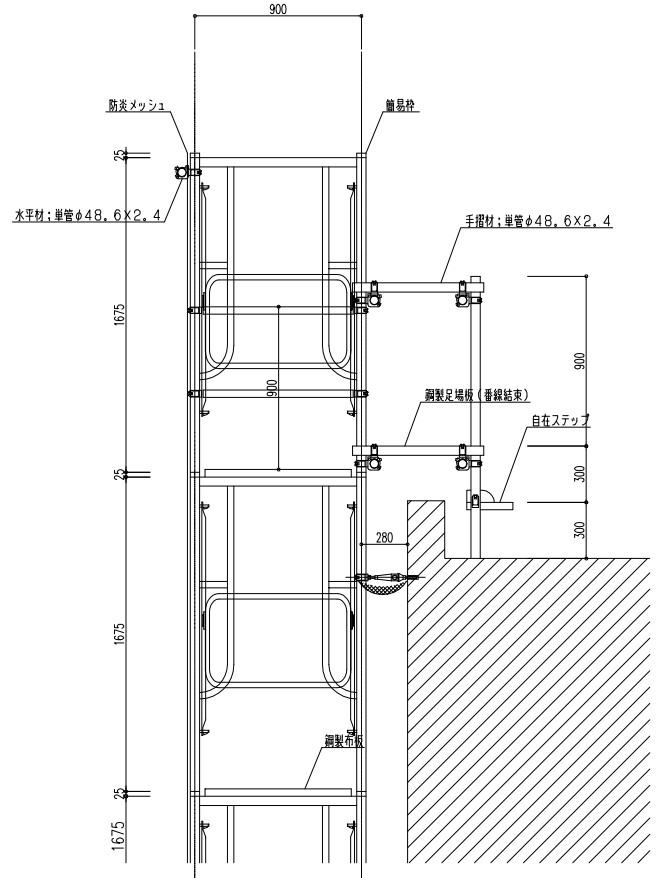

訂正	年月日					備考

作成	承認	名称	設計 NO	図面 NO
'11 12 05				
発行	主担当	担当 / 検図	縮尺	整理 NO
			外部足場計画図(各部詳細図-1) A1 1:20	