凡例

- 梁枠　（最下段、二段目を飛ばす）
- ブラケット足場
- 荷取りステージ(足場せり上げとともにせり上げる)
- ▲ 作業員出入口
- ⟷ 居住者動線

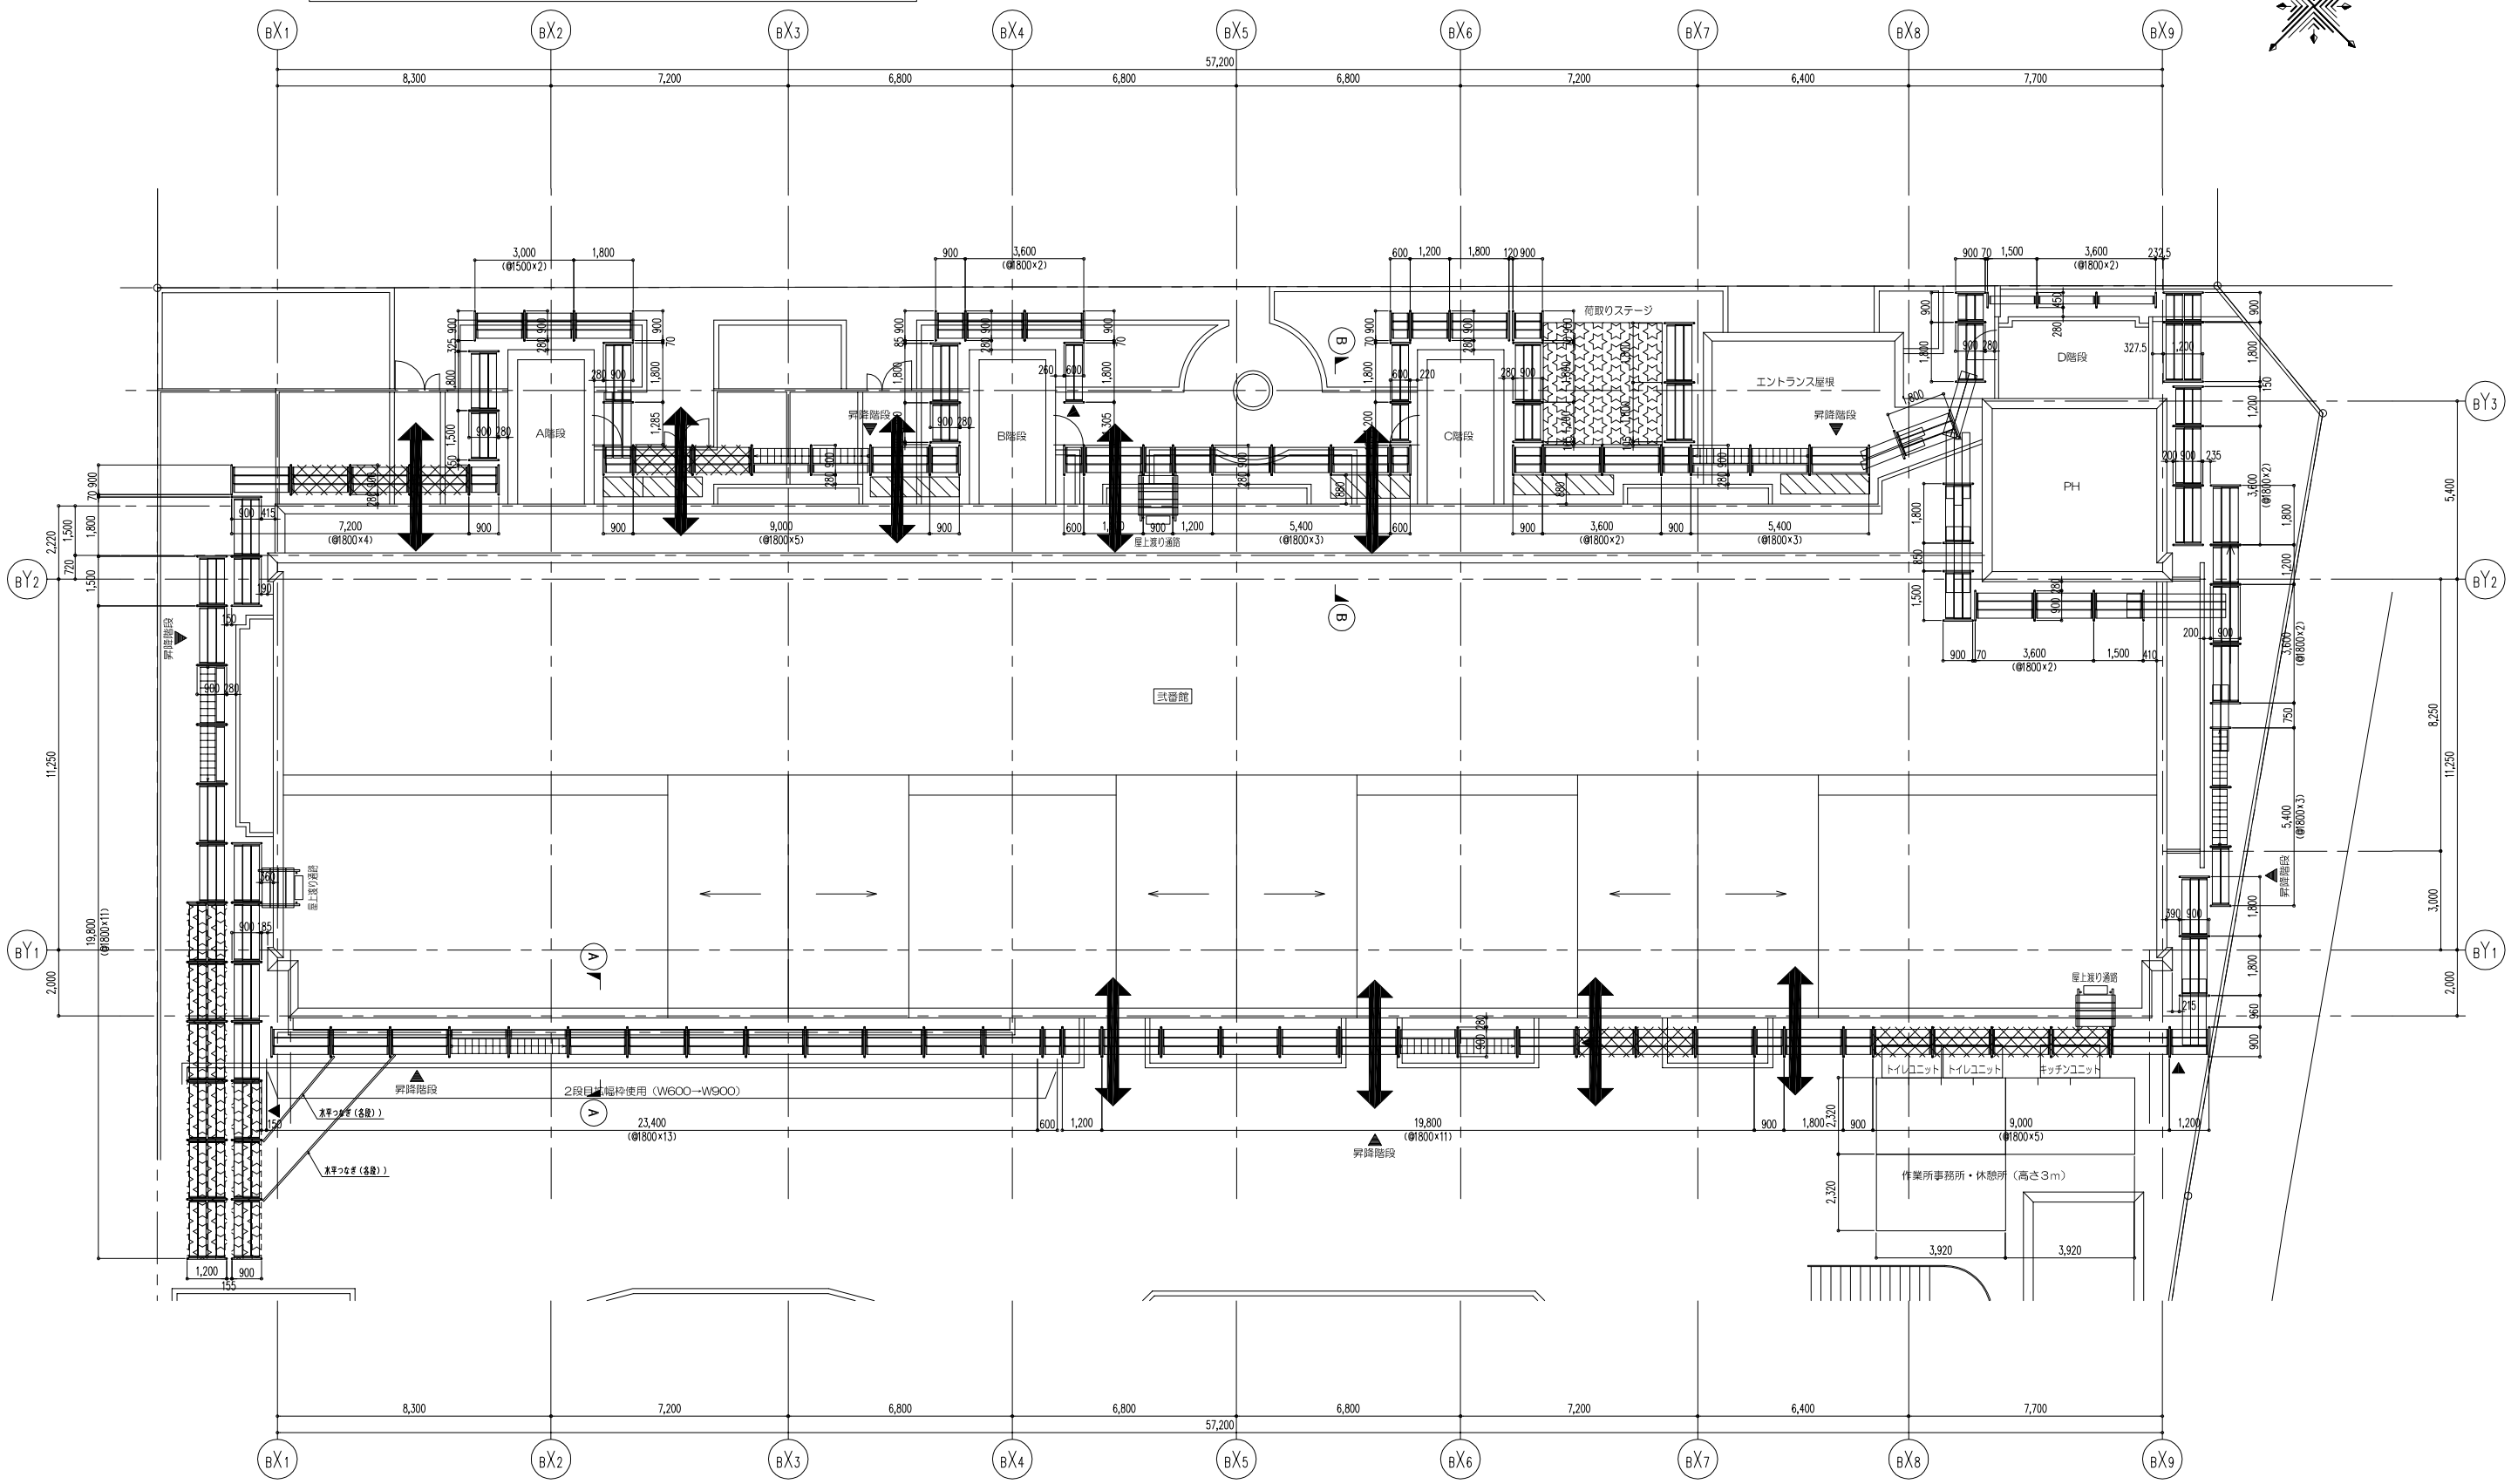

訂正	年月日						備考

作成	承認	名称	設計 NO	図面 NO
'11.11.23				
発行	主担当 / 担当 / 図	縮尺 R 外部足場計画図（弐番館平面図）　A1 1：100	整理 NO	