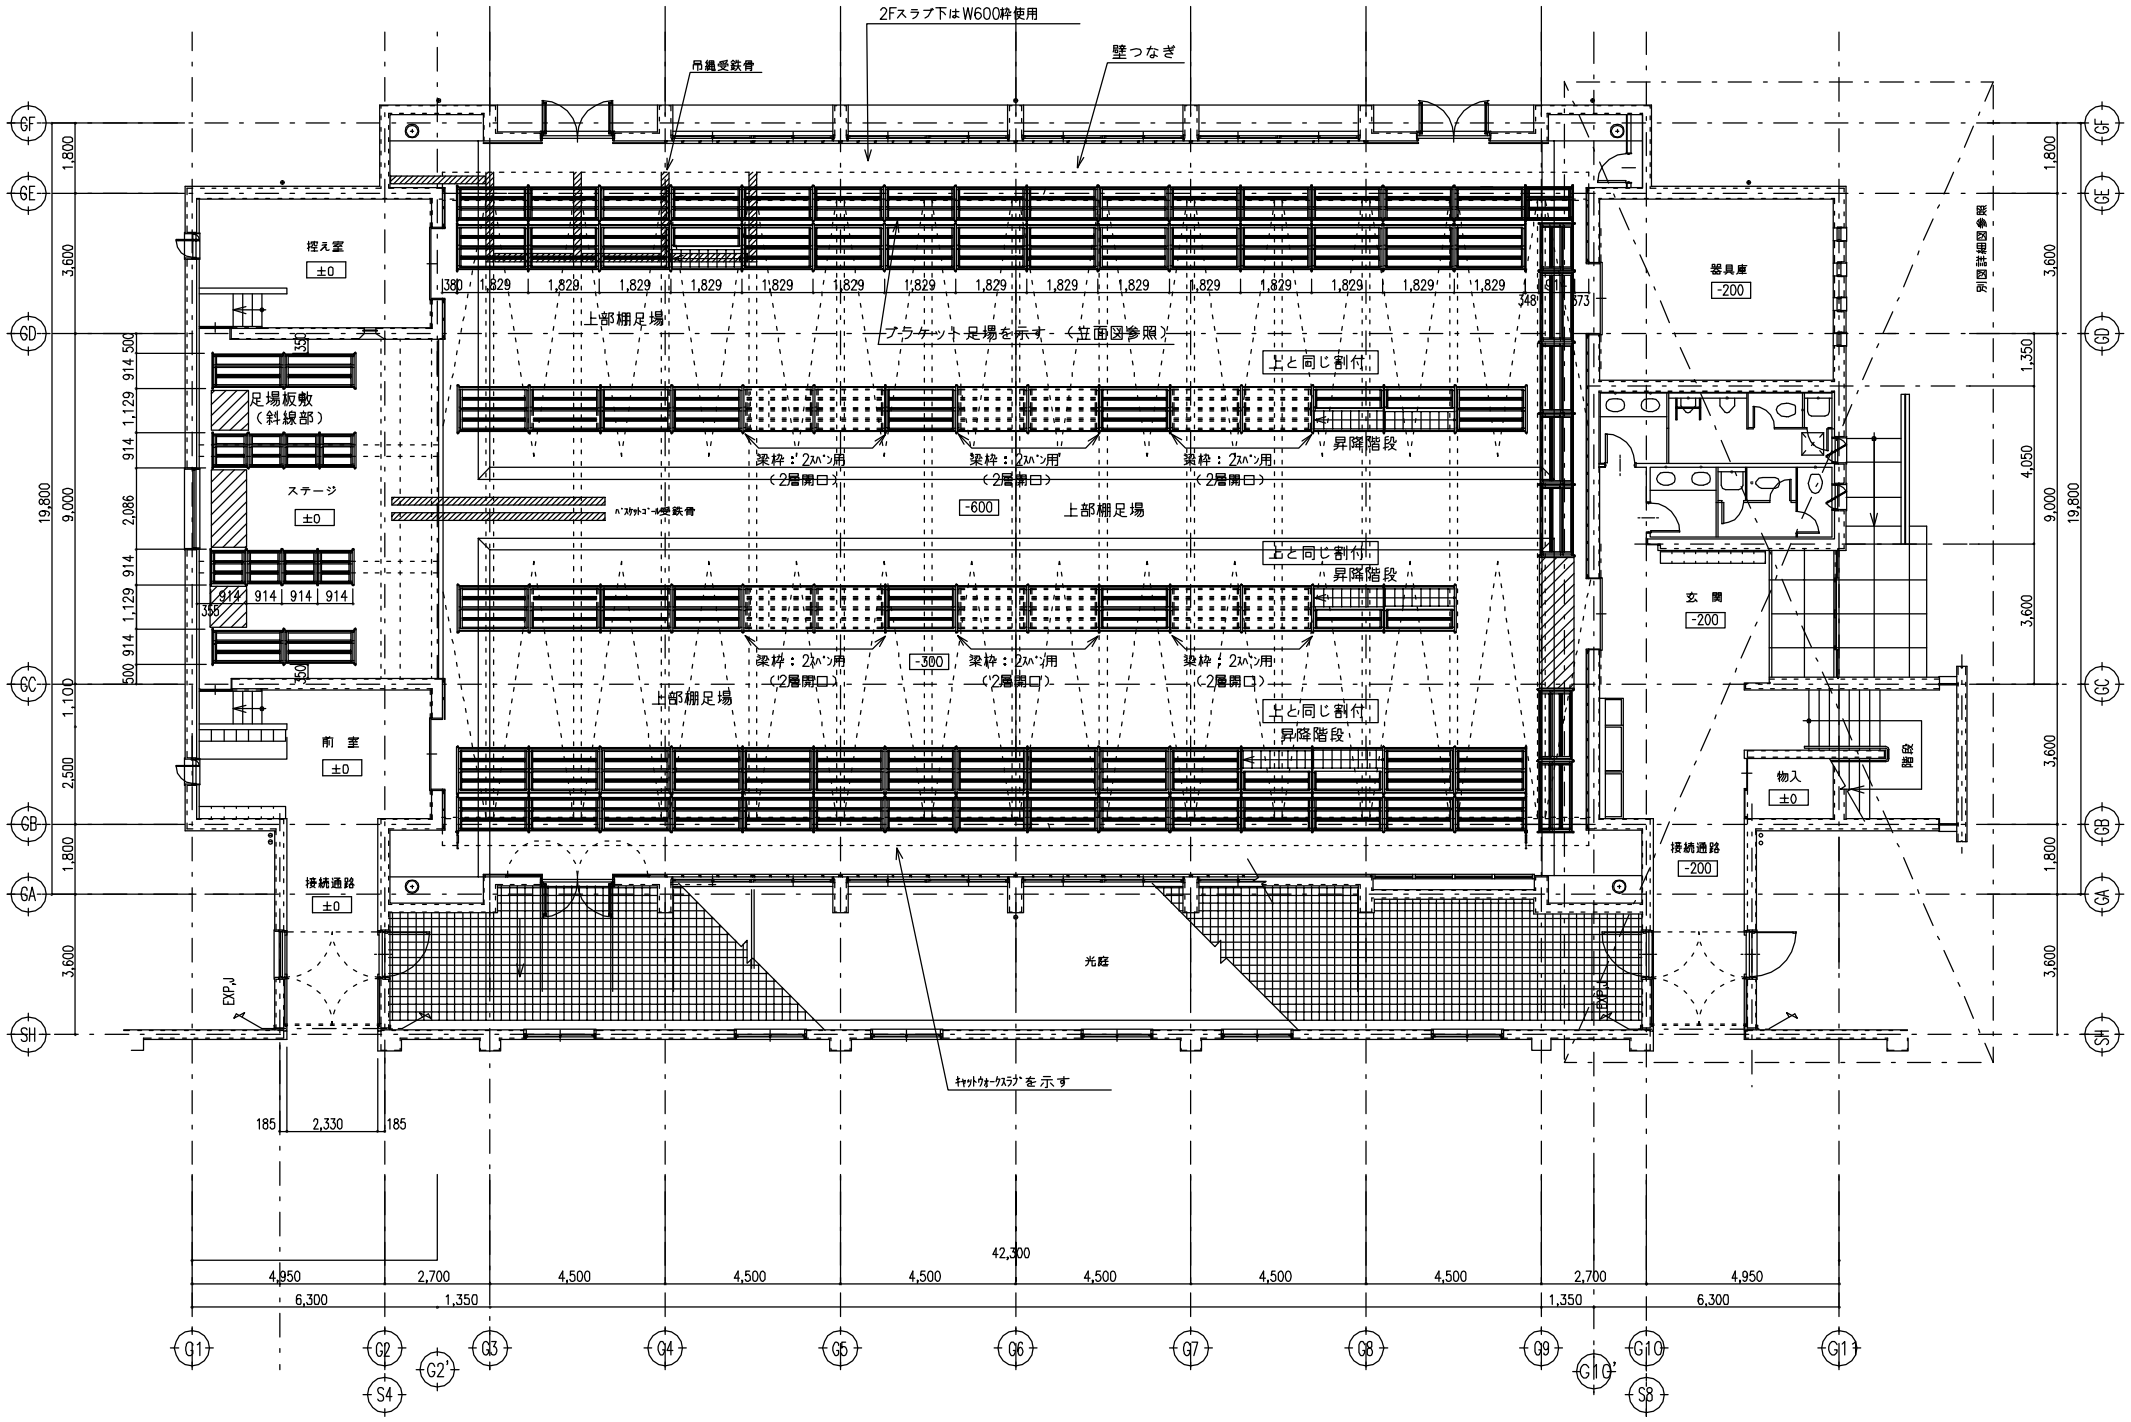

日付	訂正事項	受領印	作業所印		
				工事名 ○○建設工事	図面番号
				図名 内部足場計画図（平面）	
				縮尺 1／100	
				製図 主任 担当 高橋	
			＊＊月＊＊日	○○特定建設工事共同企業体	