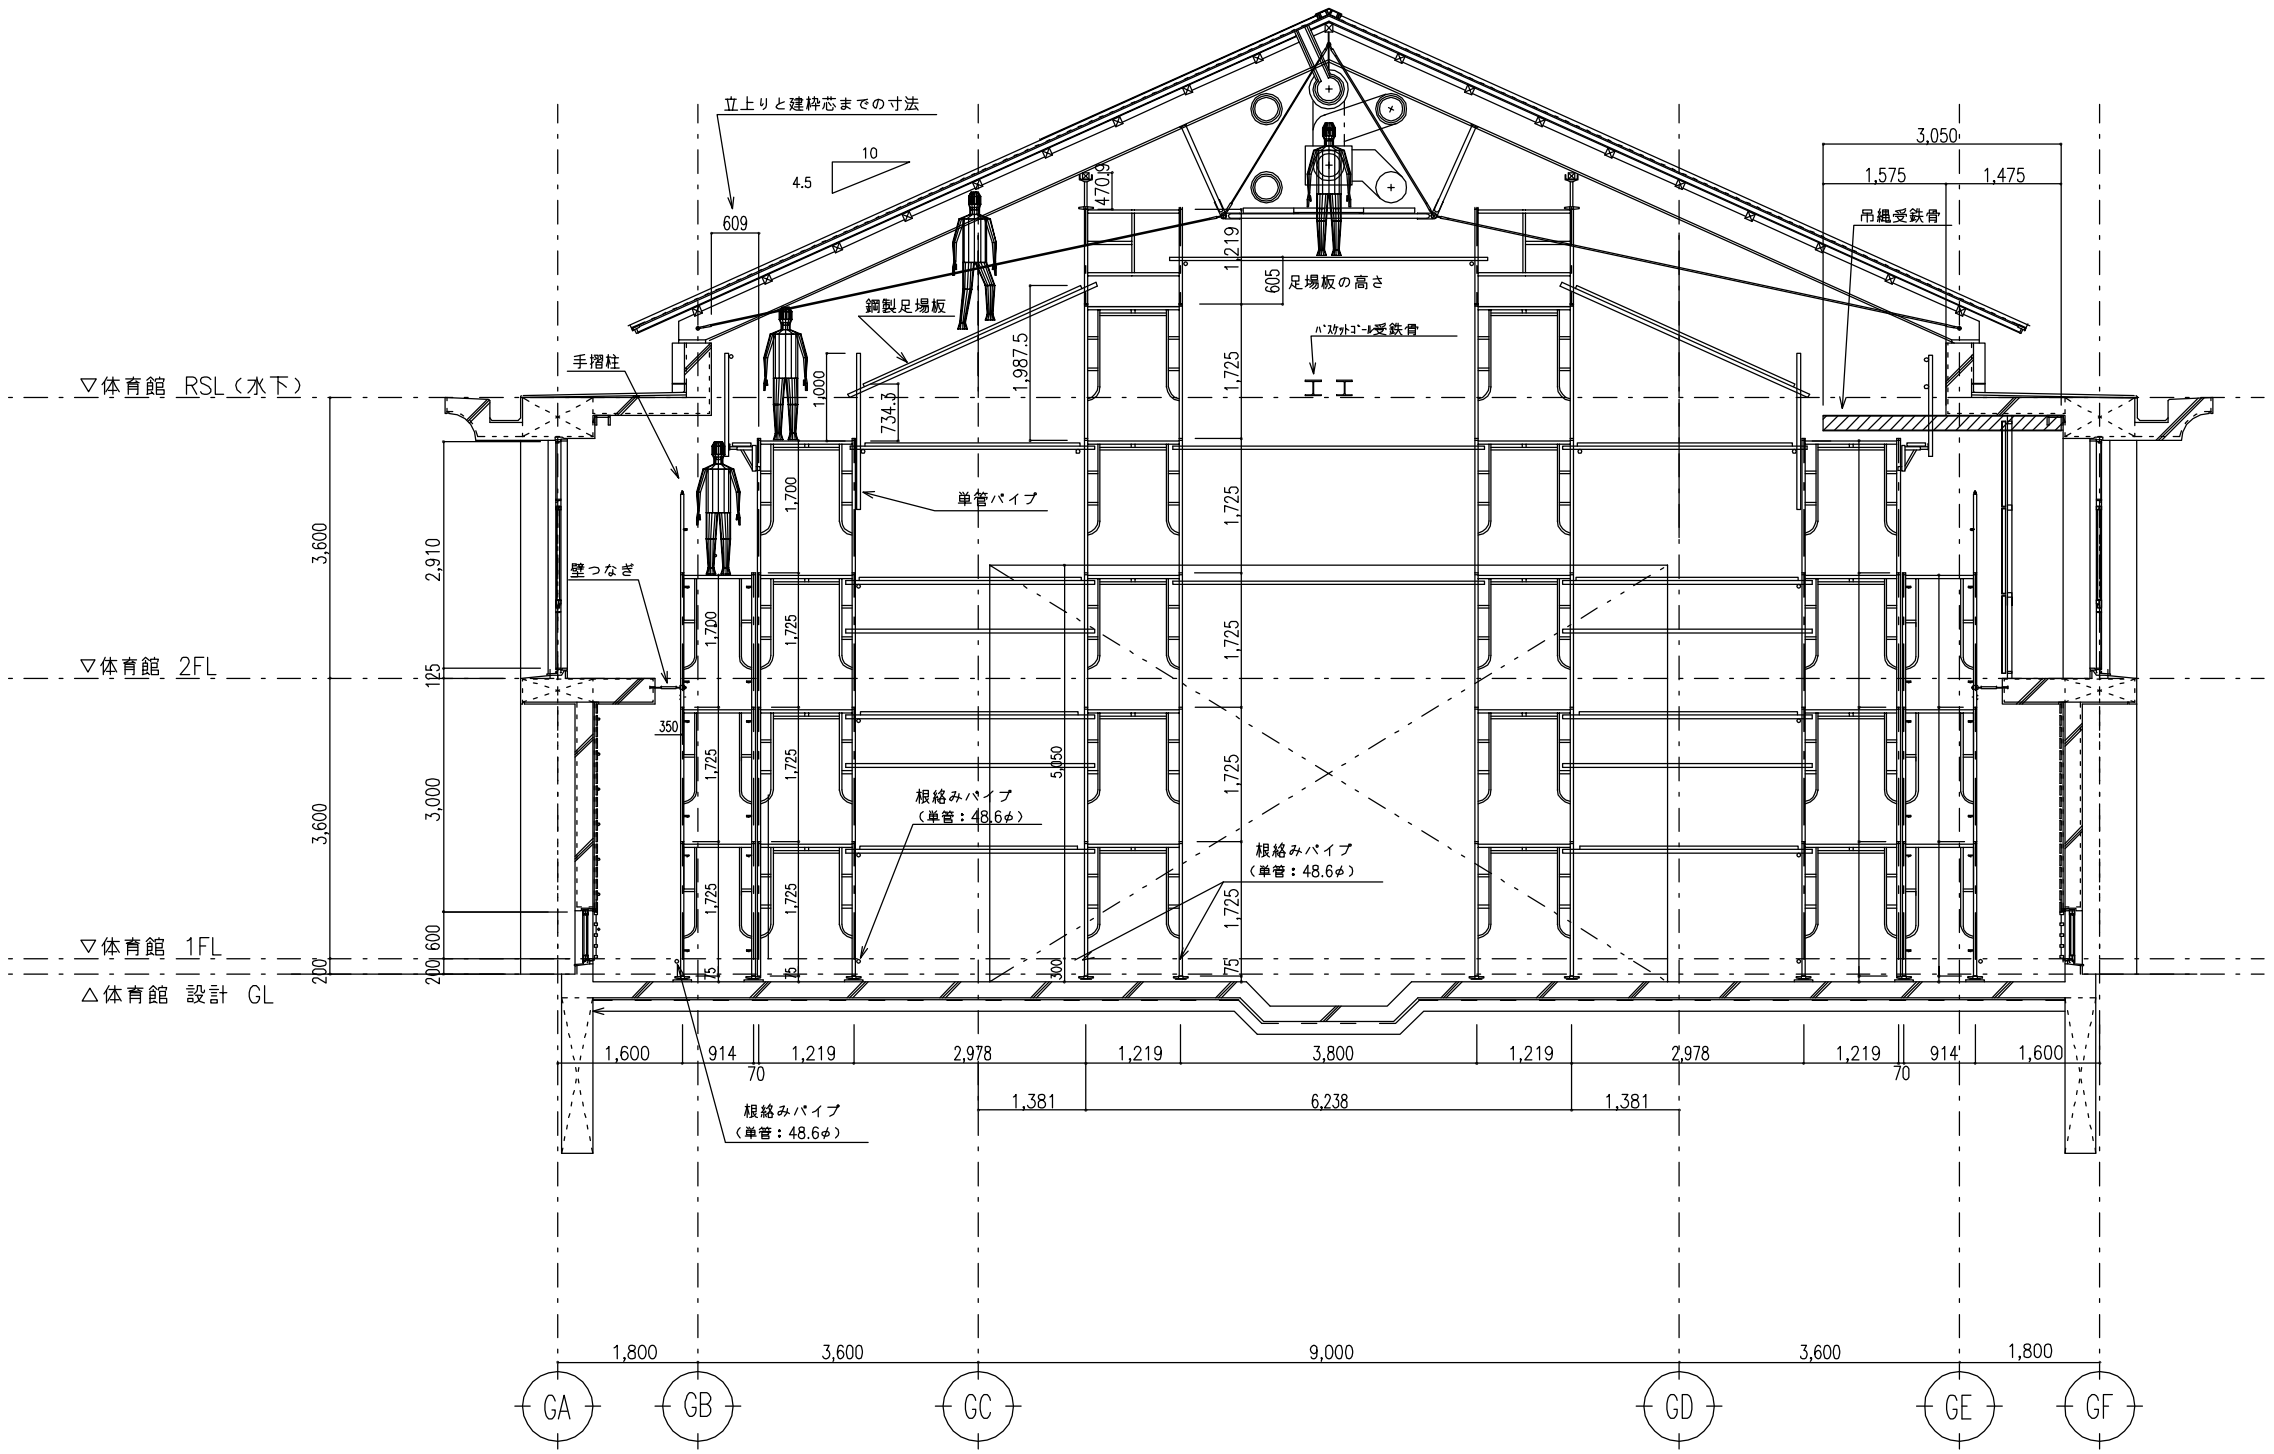

日付	訂正事項	受領印	作業所印	
				工事名 ○○建設工事
				図名 内部足場計画図（立面）
				縮尺 1／50
				設計 主任 作図 高橋
			年月日	○○特定建設工事共同企業体