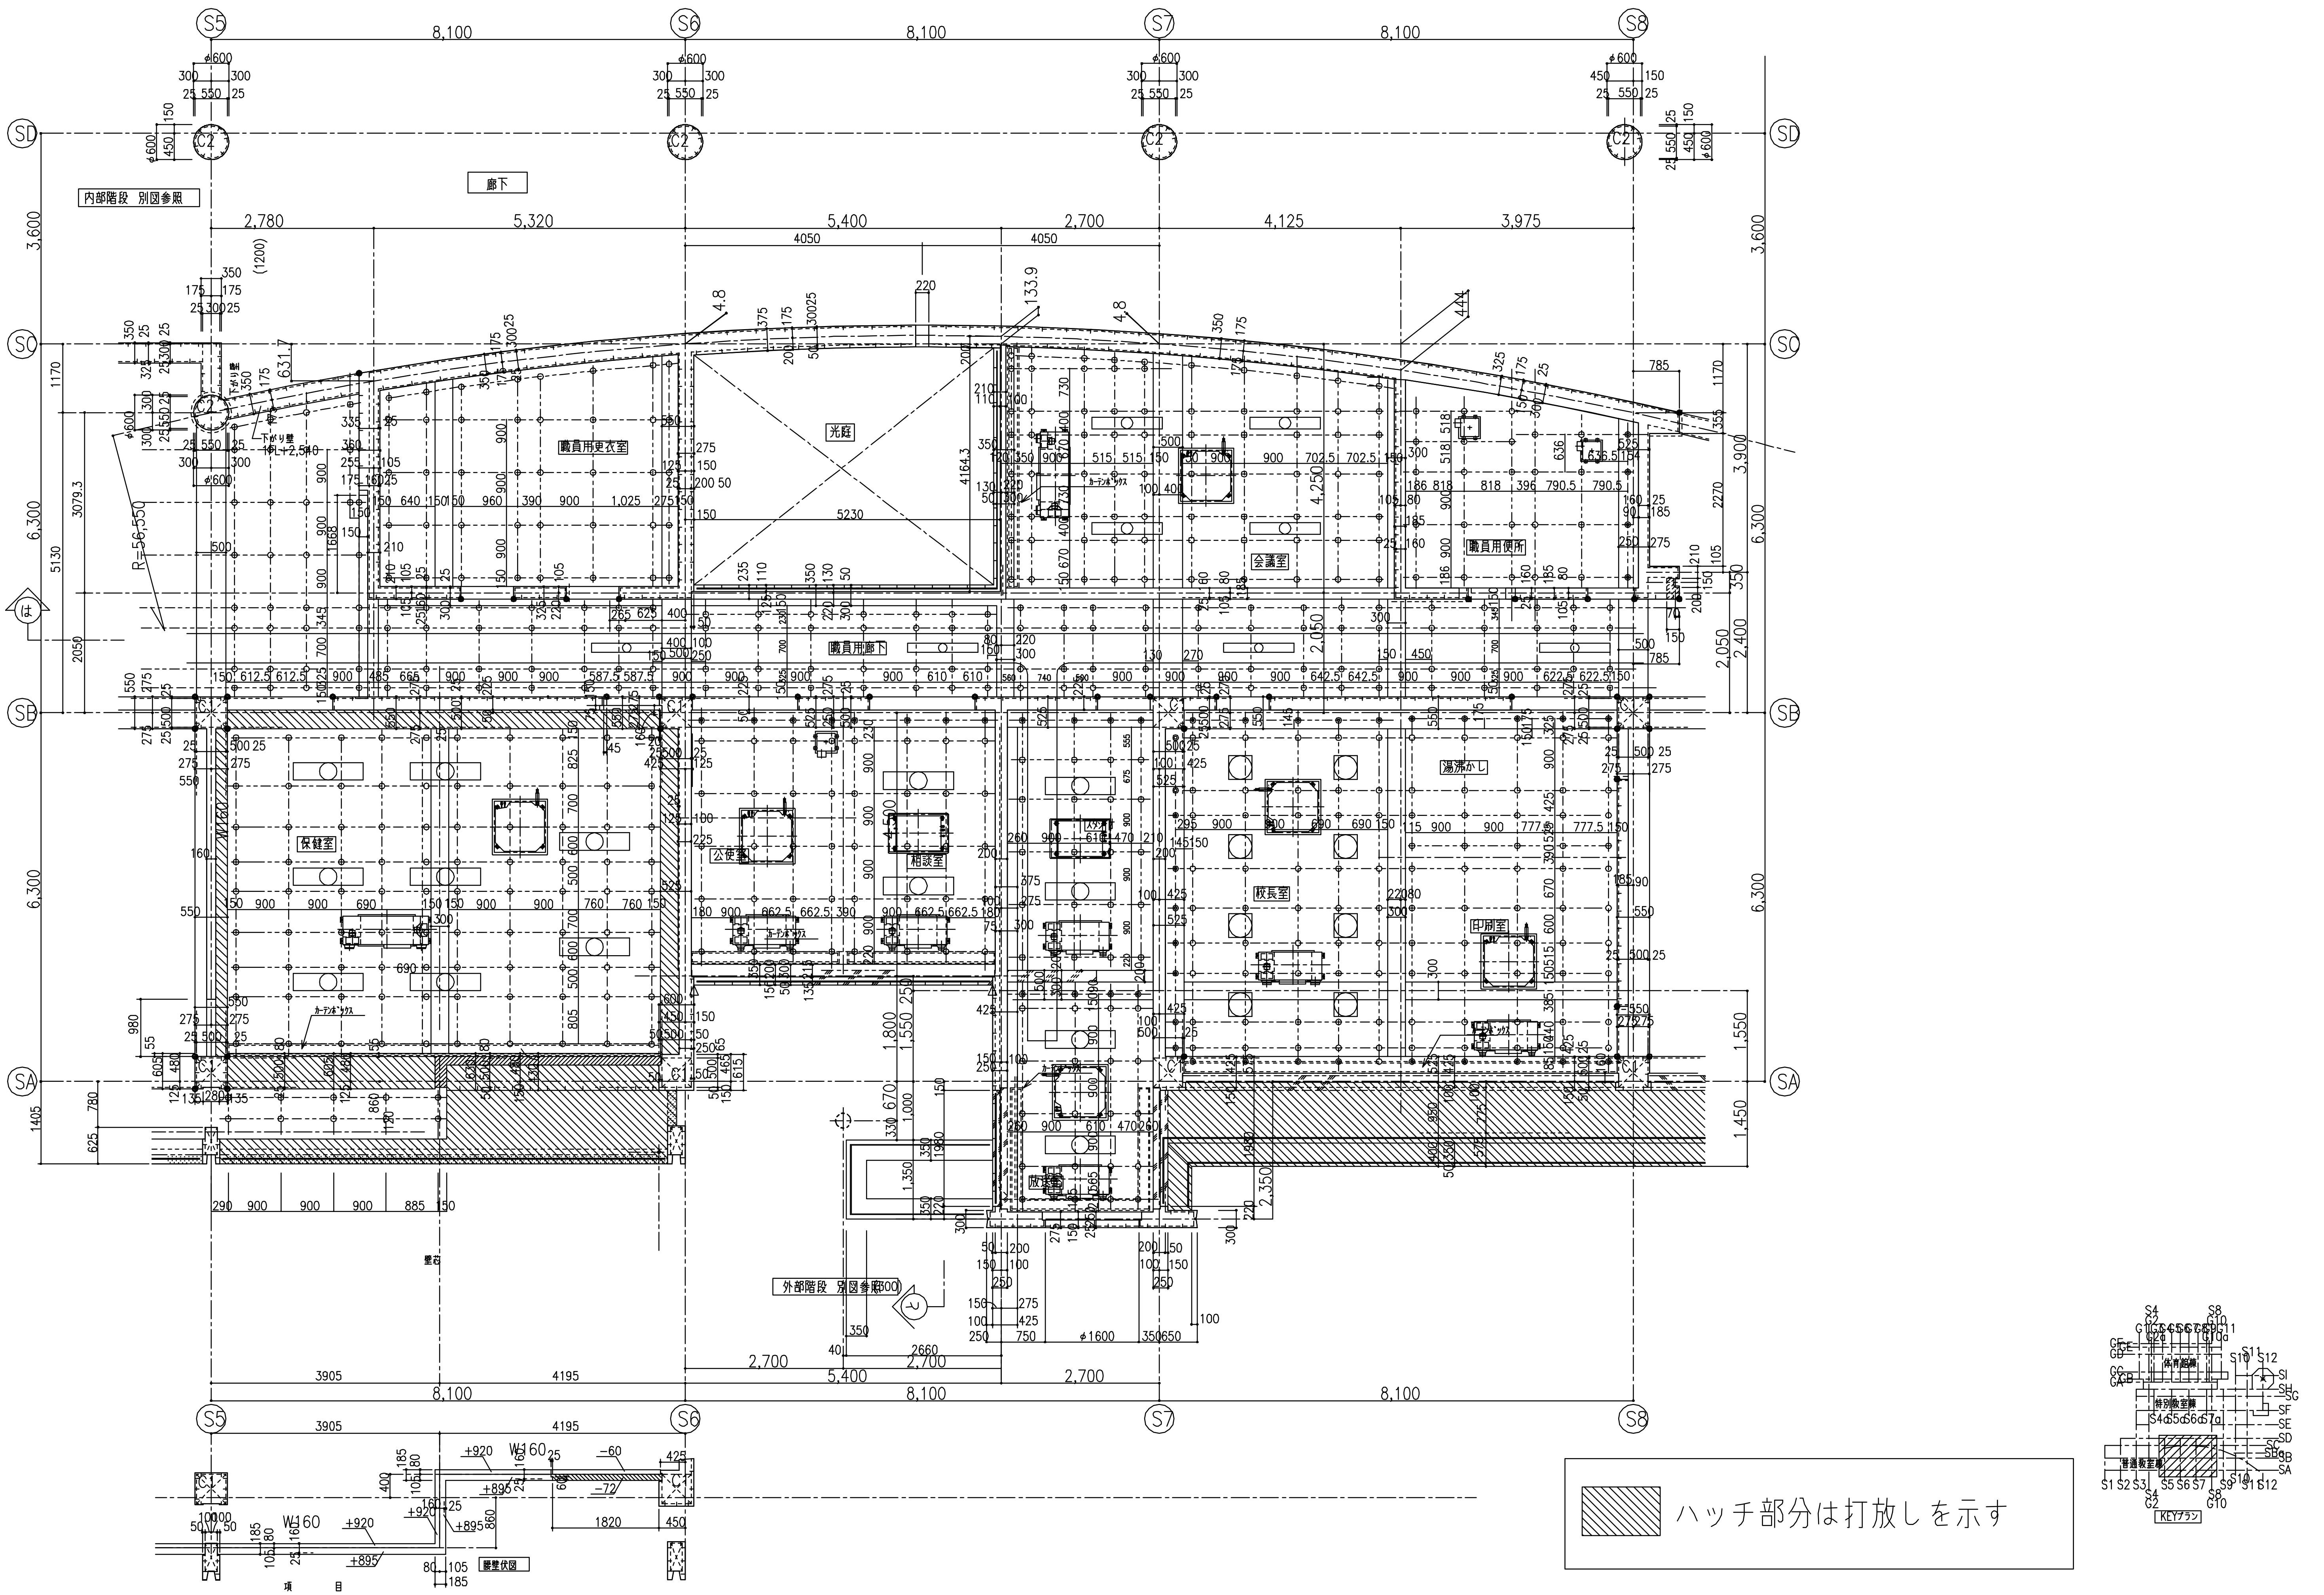

S5
S6
S7
S8
SA
SB
SC
SD
8,100
C2
C1
廊下
内部階段 別図参照
職員用更衣室
光庭
会議室
職員用便所
職員用廊下
保健室
公使室
相談室
校長室
湯沸かし
印刷室
放送室
カーテンボックス
外部階段 別図参照
R=56,550
W160
腰壁伏図
普通教室棟
特別教室棟
体育館棟
KEYプラン

ハッチ部分は打放しを示す

受 領 印 年 月 日	作業所印 年 月 日		生産設計 年 月 日		工事名 〇〇小学校建設工事		
	作業所長	担当	チーフ	担当	図名 （普通教室棟） 1階 躯体図 No.2-1	縮尺 1/50	図面番号 イ-2
					〇〇特定建設工事共同企業体		

変更・訂正	日付	項目			
	/		/		/
	/		/		/
	/		/		/
	/		/		/