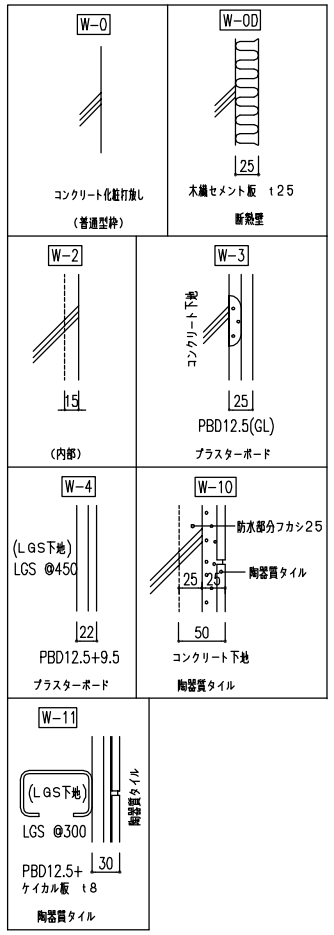

室名	男子更衣室（2） 女子更衣室（2）	
床	コンクリート直均し下地 ビニル床シート	FL±0
幅木	ビニル幅木	H=60
壁	PBD-12.5 LGS PBD-9.5+12.5 下地 無機質壁紙	
天井	化粧せっこうボード-9.5	張ビ CH=2600
備考	洗面カウンター（メラミン樹脂化粧板貼）、照明BOX、防湿暖	

室名	男子シャワー室（2） 女子シャワー室（2）	
床	コンクリート直均しアスファルト防水、押えコンクリート 下地 磁器質（無釉）タイル張り 100×100	FL±0,-100
幅木		
壁	陶器質（施釉）タイル張り 100×200（縦使い）	
天井	硬質塩ビ製 アルミ焼付塗装	CH=2600
備考	シャワーブース内：既製ステンレス棚、既製ステンレスタオル掛け 樹脂性すのこ（脱衣部分）	

室名	廊下 （6） （7）	
床	コンクリート直均し 現太組 下地 フローリングC	FL±0
幅木		
壁	コンクリート化粧打放し 下地 一部PBD-12.5 EP1	
天井	PBD-9.5+AMB-12	CH=2600
備考		

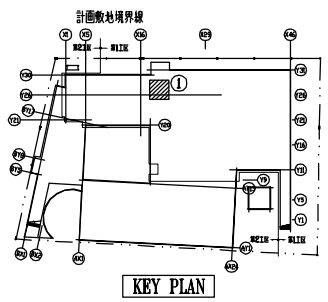

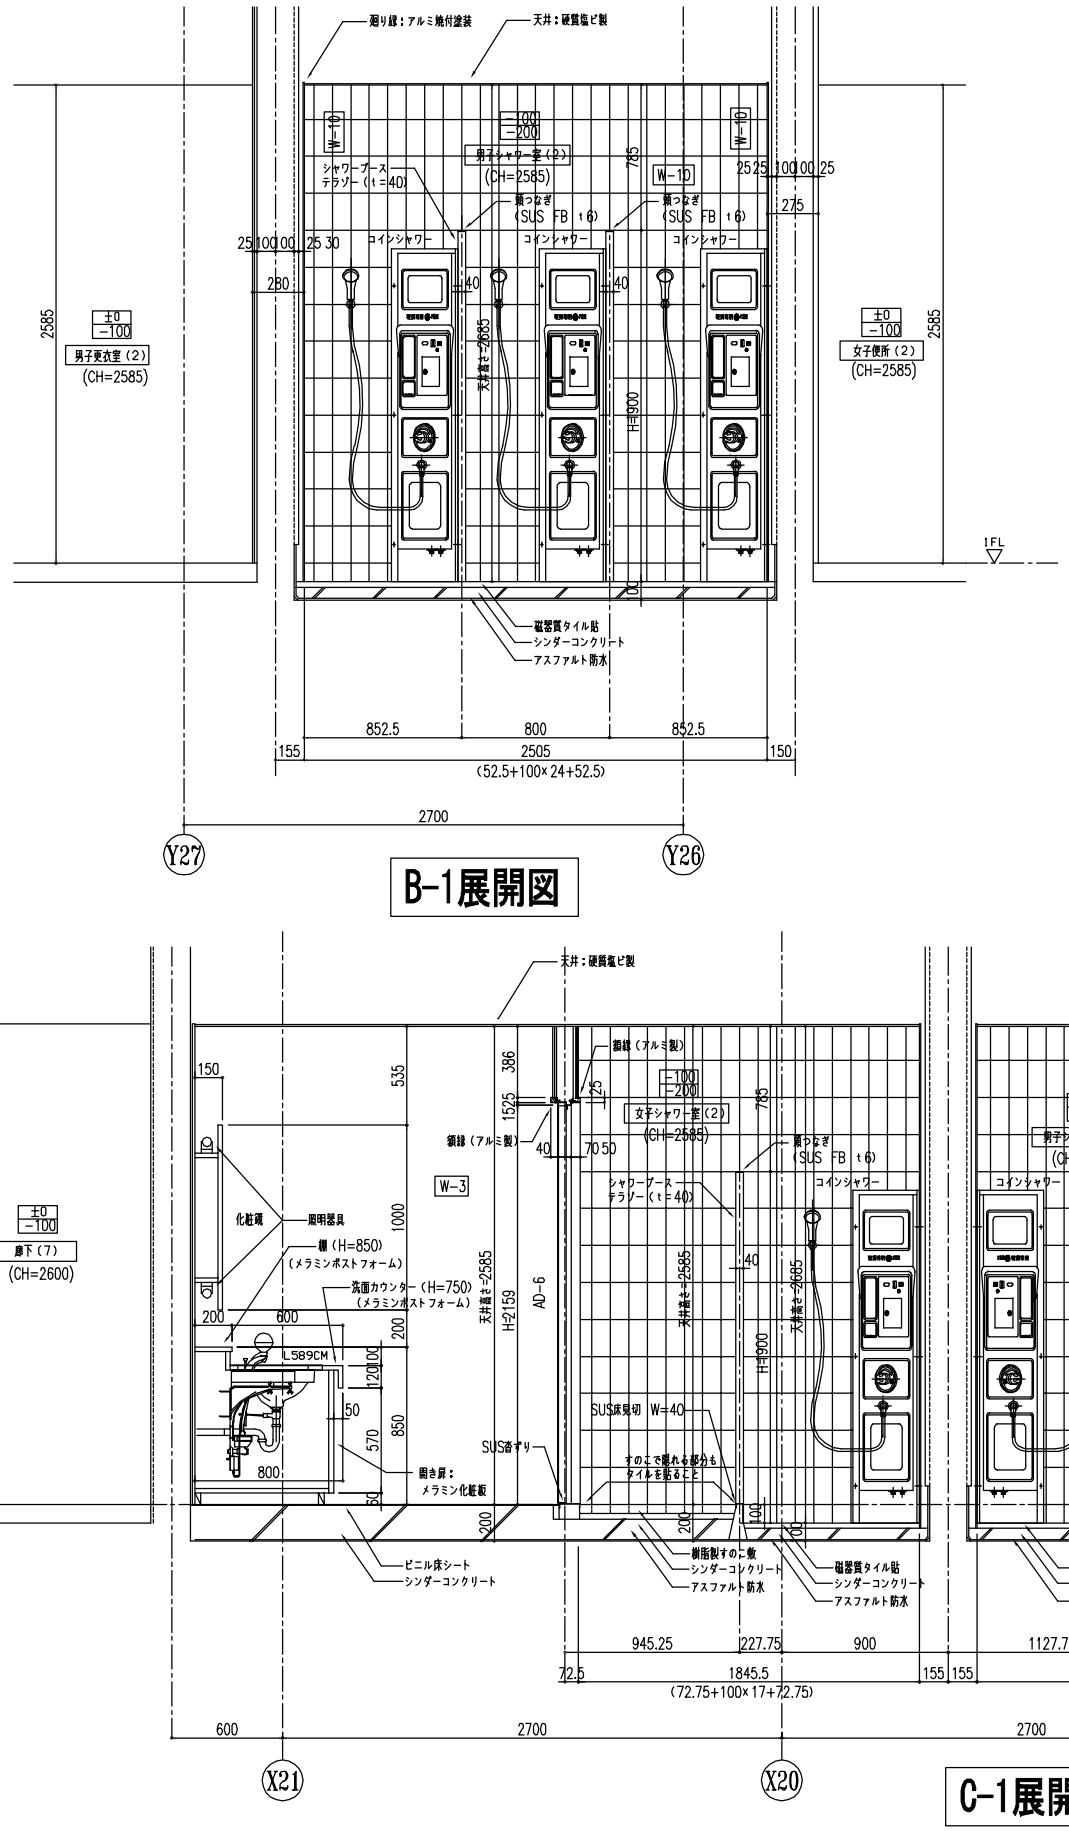

本図は平詳No.1の展開を示す

A部分詳細図 S=1/

変更/訂正				監督員	(株) 松田平田	建築JV	設備工事共同企業体		
							電気 JV	空調 JV	衛生 JV

埼玉県立新武道館（仮称）新築工事（第１工区）

図番 コア展開-2

図面名称 コア廻り展開図（錬成道場）NO.2 縮尺：1/20 H14.05.31