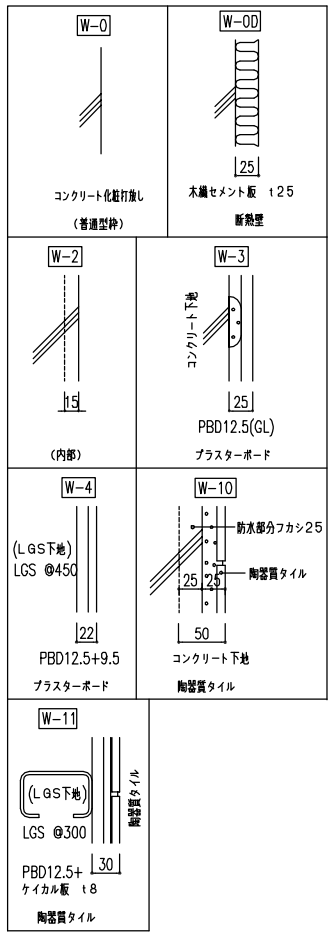

室名	男子更衣室（2） 女子更衣室（2）	
床	コンクリート直均し下地 ビニル床シート	FL±0
幅木	ビニル幅木	H=60
壁	PBD-12.5 LGS PBD-9.5+12.5下地 無織質壁紙	
天井	化粧せっこうボード-9.5 塩ビ	CH=2600
備考	洗面カウンター（メラミン樹脂化粧板貼）、照明BOX、防湿暖	

室名	男子シャワー室（2） 女子シャワー室（2）	
床	コンクリート直均しアスファルト防水、押えコンクリート下地 磁器質（無釉）タイル張り 100×100	FL±0,-100
幅木		
壁	陶器質（施釉）タイル張り 100×200（屋使い）	
天井	硬質塩ビ製 アルミ地付塗装	CH=2600
備考	シャワーブース内：既製ステンレス棚、既製ステンレスタオル掛け 樹脂性すのこ（脱衣部分）	

室名	廊下 (6) (7)	
床	コンクリート直均し 根太組 下地 フローリングC	FL±0
幅木		
壁	コンクリート化粧打放し下地 一部PBD-12.5 EP1	
天井	PBD-9.5+AMB-12	CH=2600
備考		

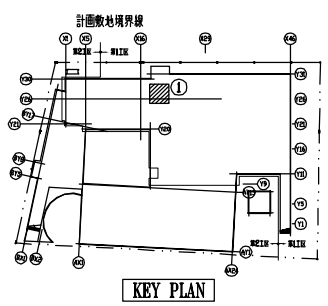

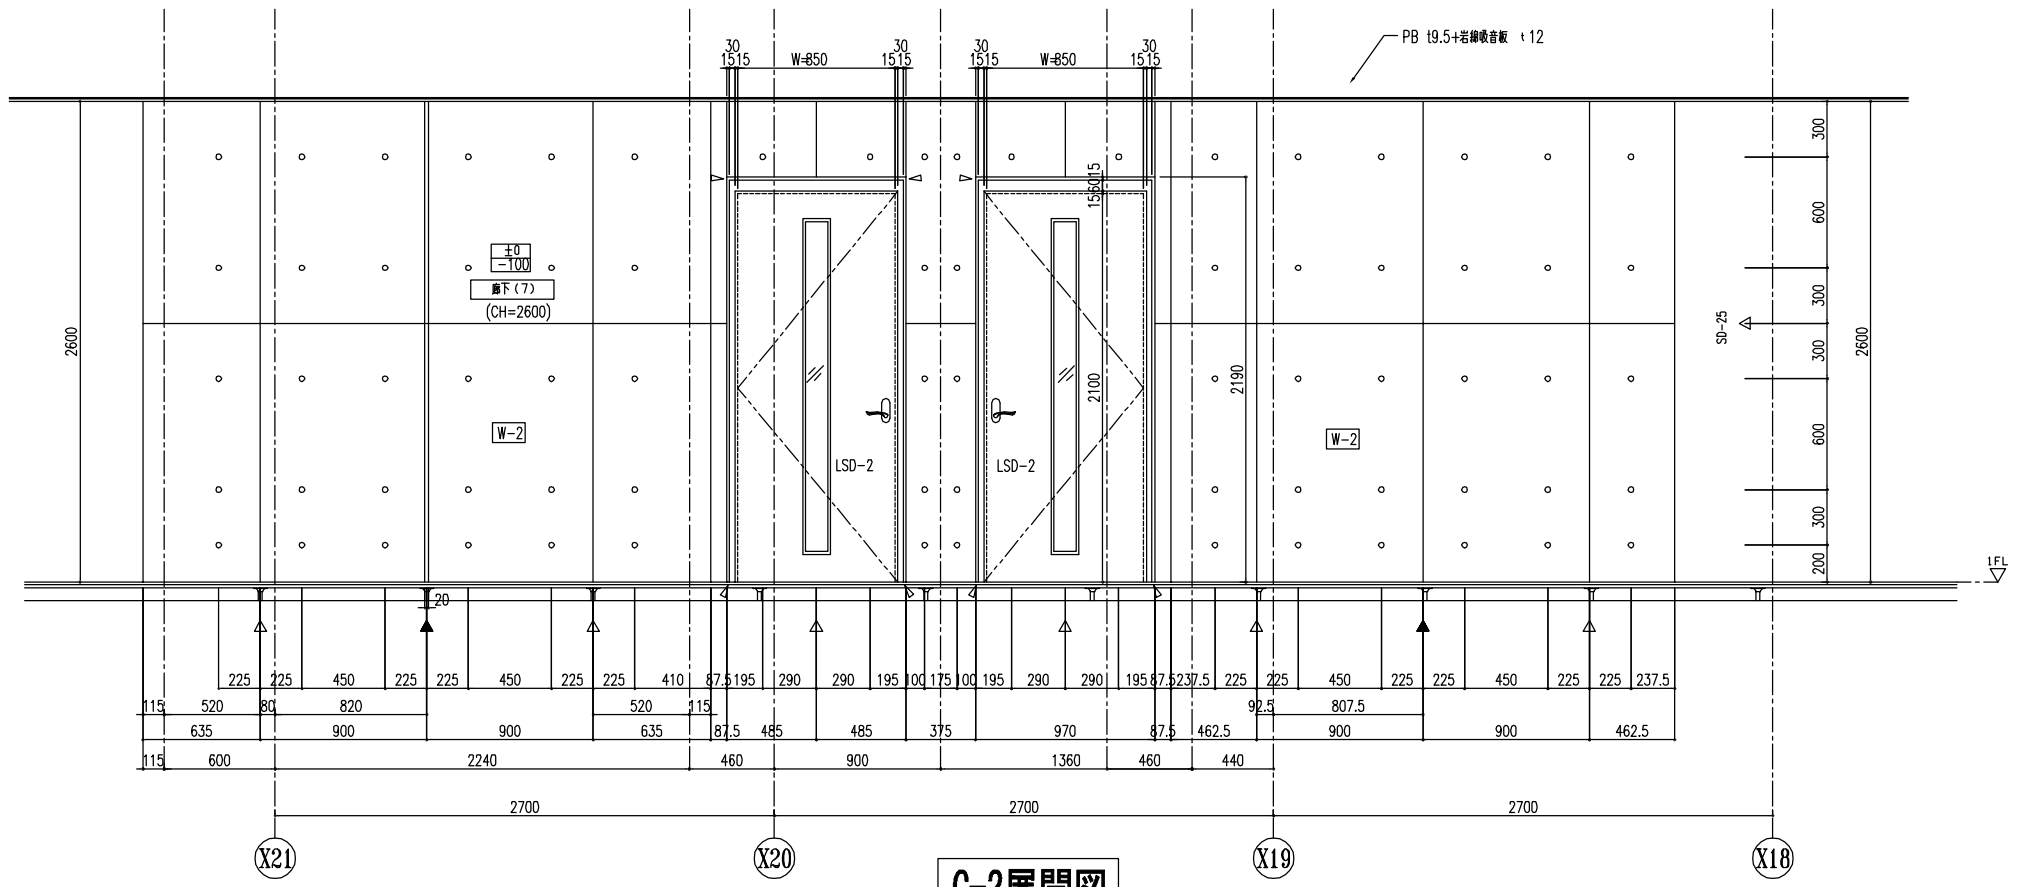

C-2展開図

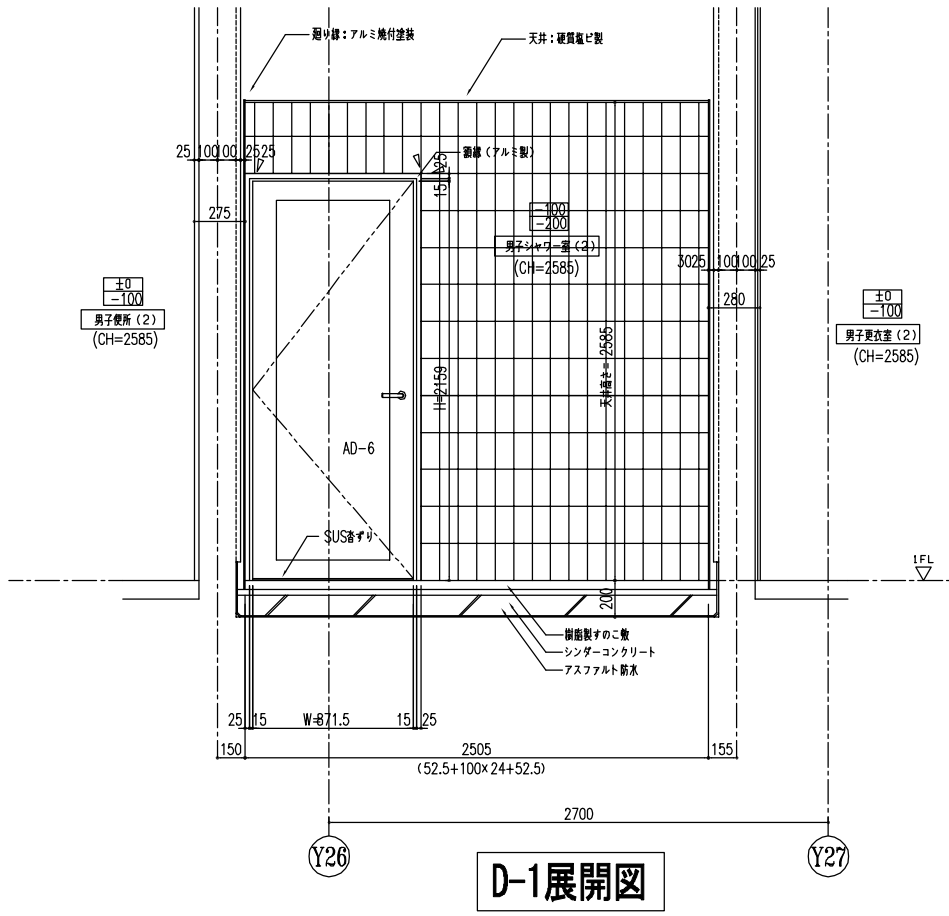

D-1展開図

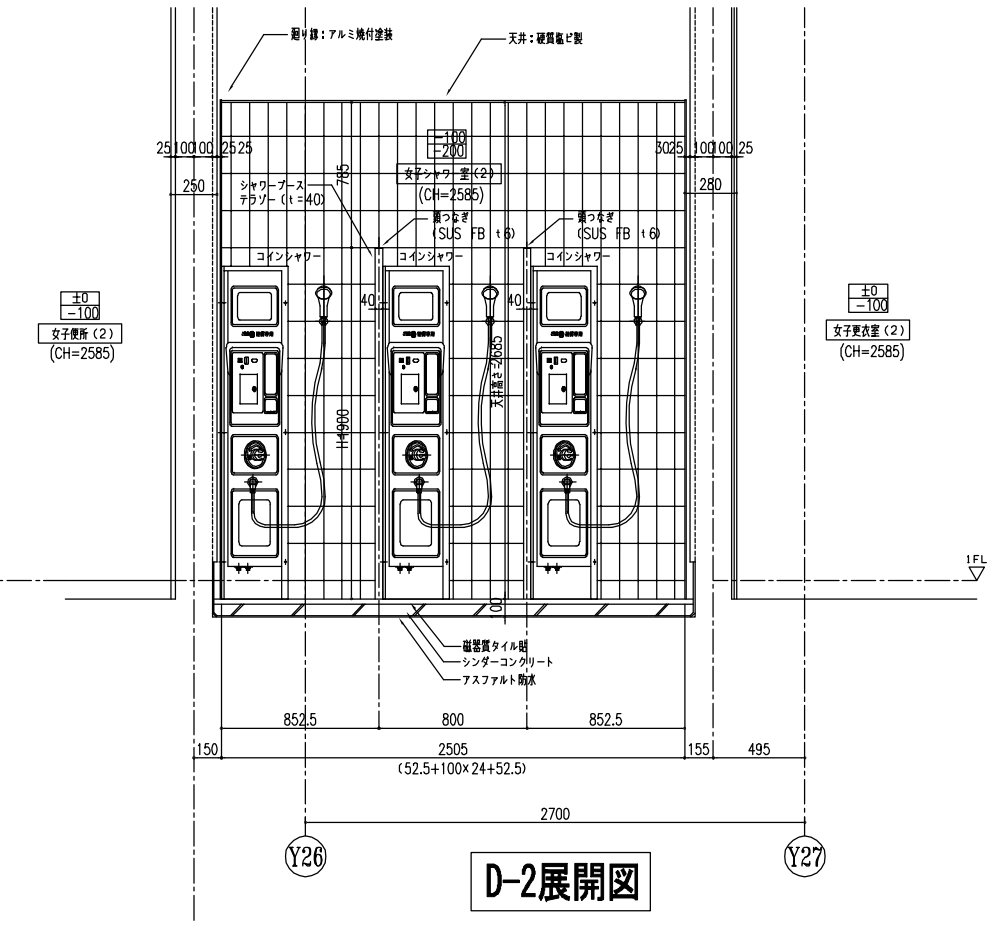

D-2展開図

変更				監督員	(株) OOOO	建築JV	設備工事共同企業体			（仮称）OOOO新築工事（第１工区）	図番 コア展開-3
訂正							電気 JV	空調 JV	衛生 JV	図面名称 コア廻り展開図	縮尺：1/20