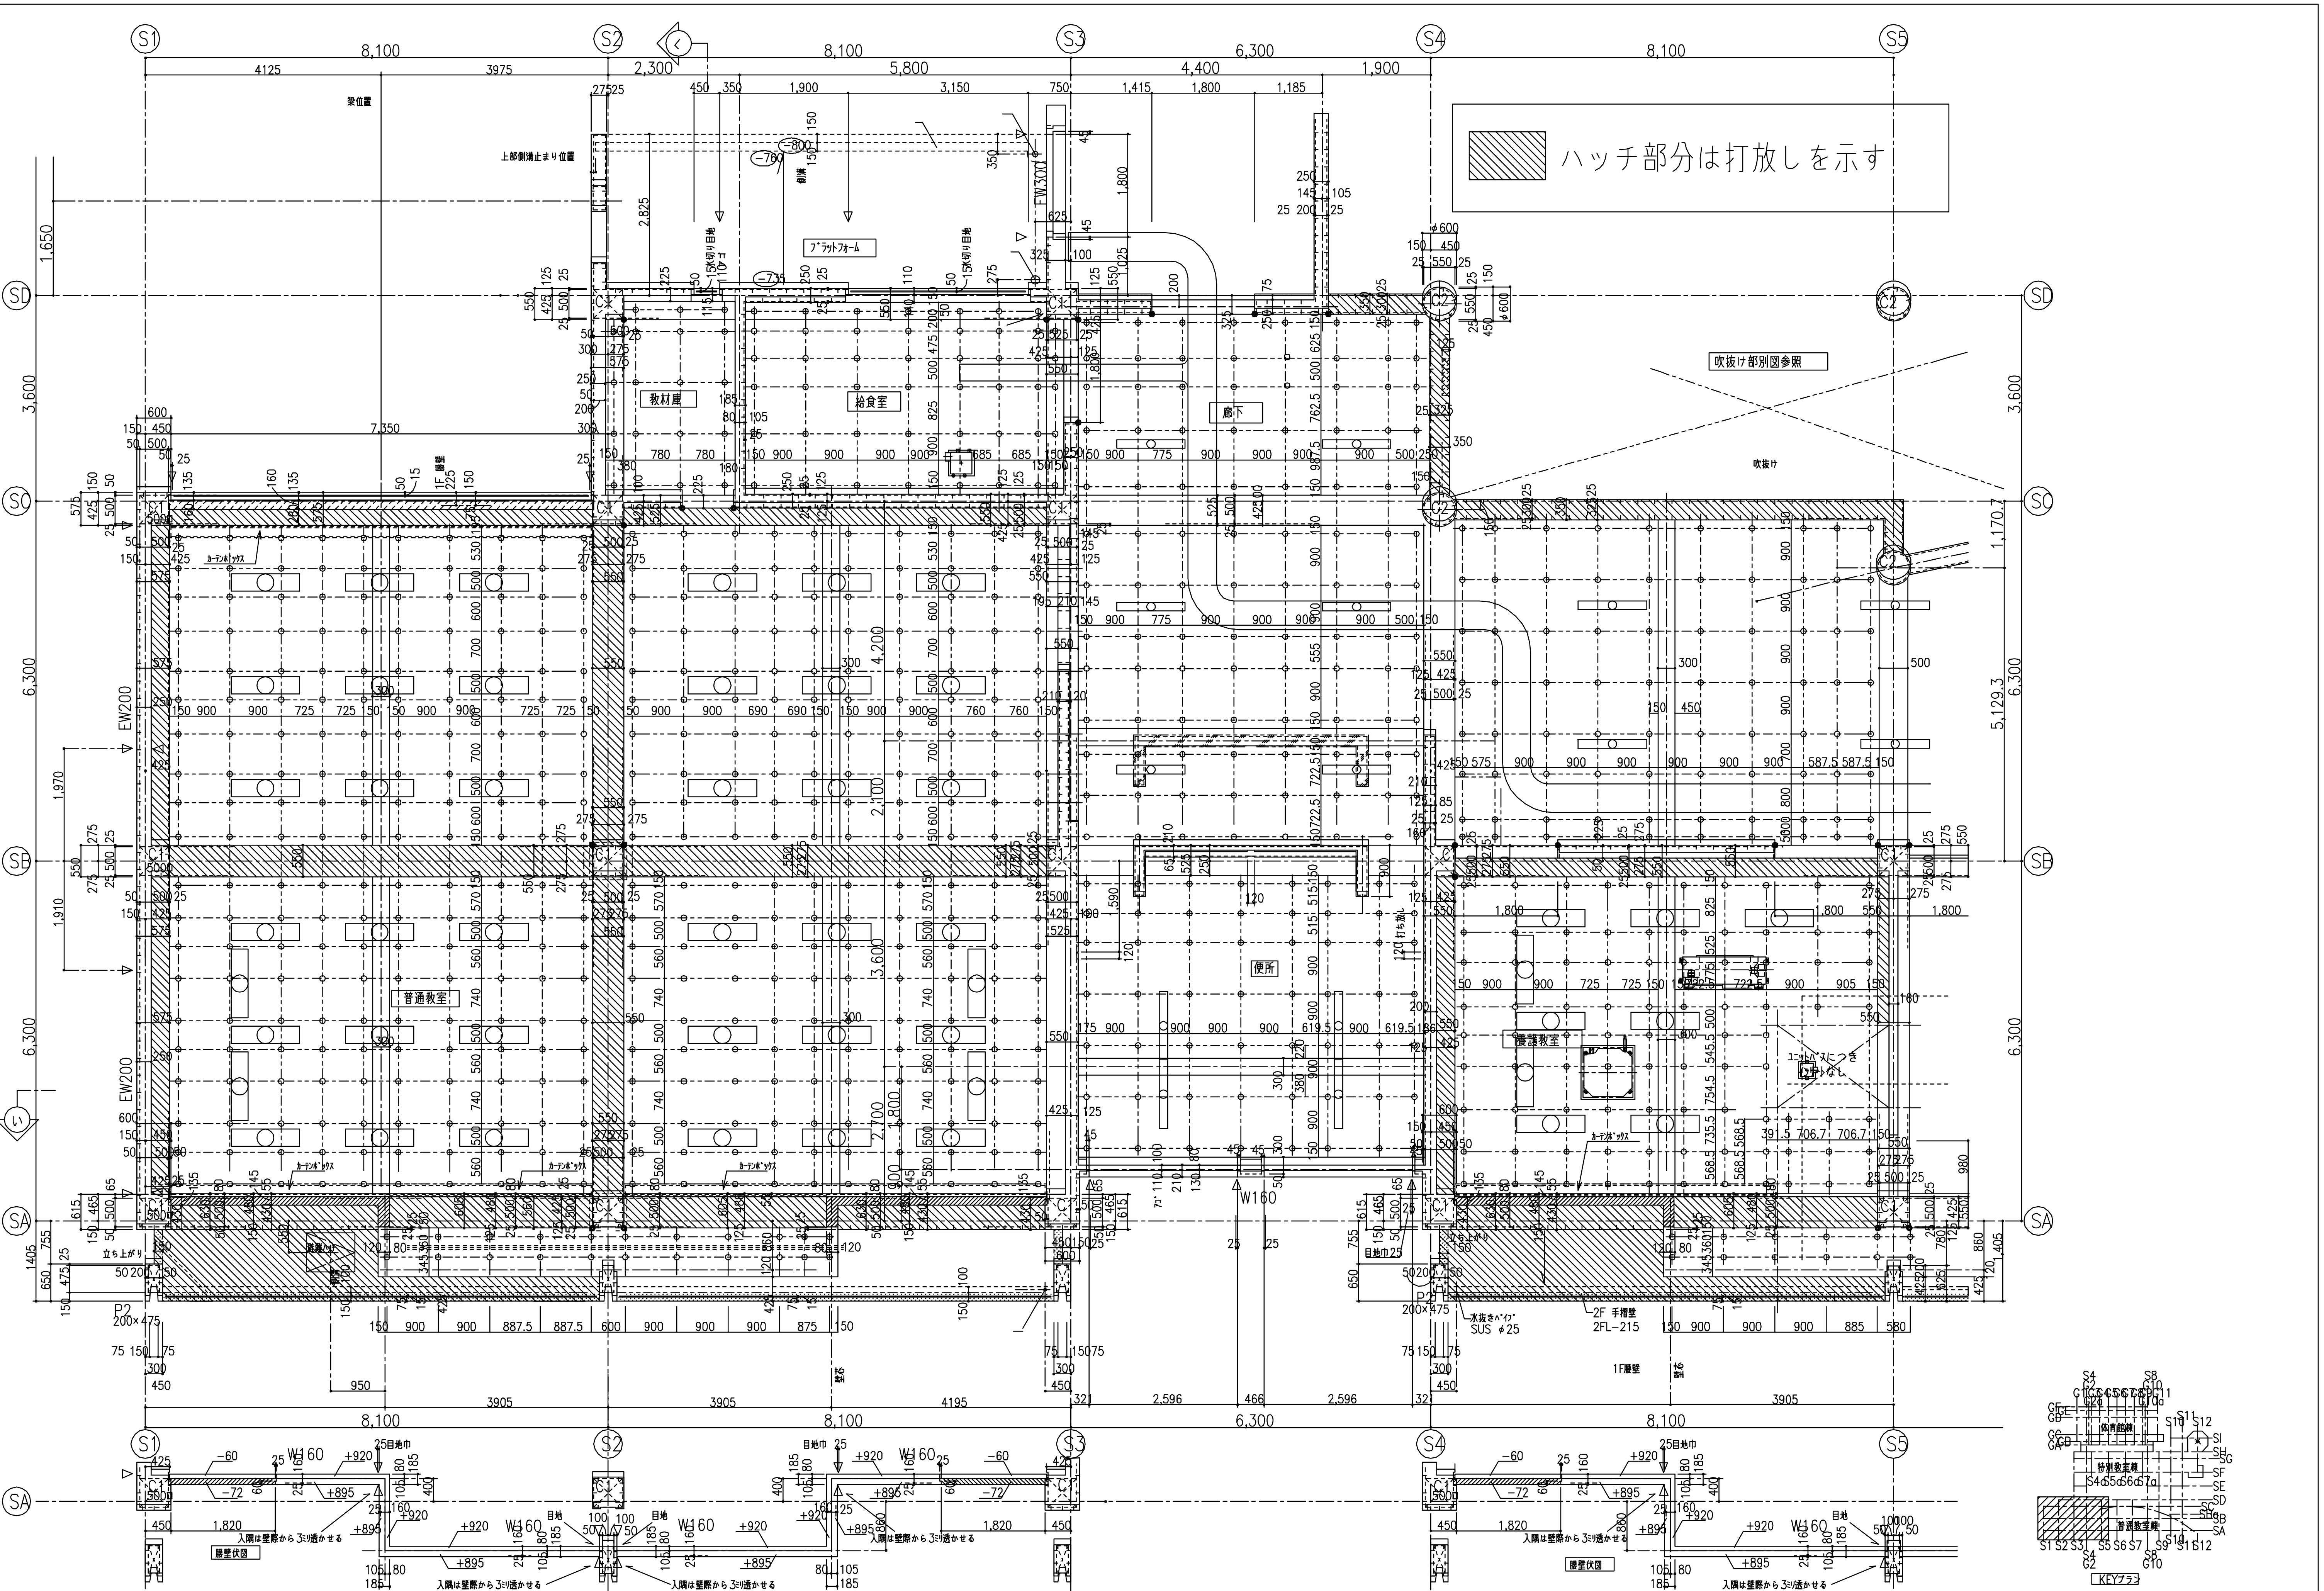
S1
S2
S3
S4
S5
SA
SB
SC
SD
8,100
6,300
3,600
EW200
EW300
W160
普通教室
教材庫
給食室
廊下
便所
養護教室
プラットフォーム
吹抜け
吹抜け部別図参照
腰壁伏図
入隅は壁際から3ミリ透かせる
カーテンボックス
1F腰壁
2F 手摺壁
2FL−215
水抜きパイプ SUS φ25
KEYプラン
普通教室棟

▨ ハッチ部分は打放しを示す

日付	項目	受領印	作業所印		生産設計		工事名 〇〇小学校建設工事		
/			作業所長	担当	チーフ	担当	図名 （普通教室棟） 1階 天井インサート図 No.1	縮尺 1/50	図面番号
/							〇〇建設工事共同企業体		イ−1