
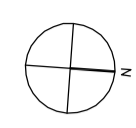


1期校舎
2期校舎

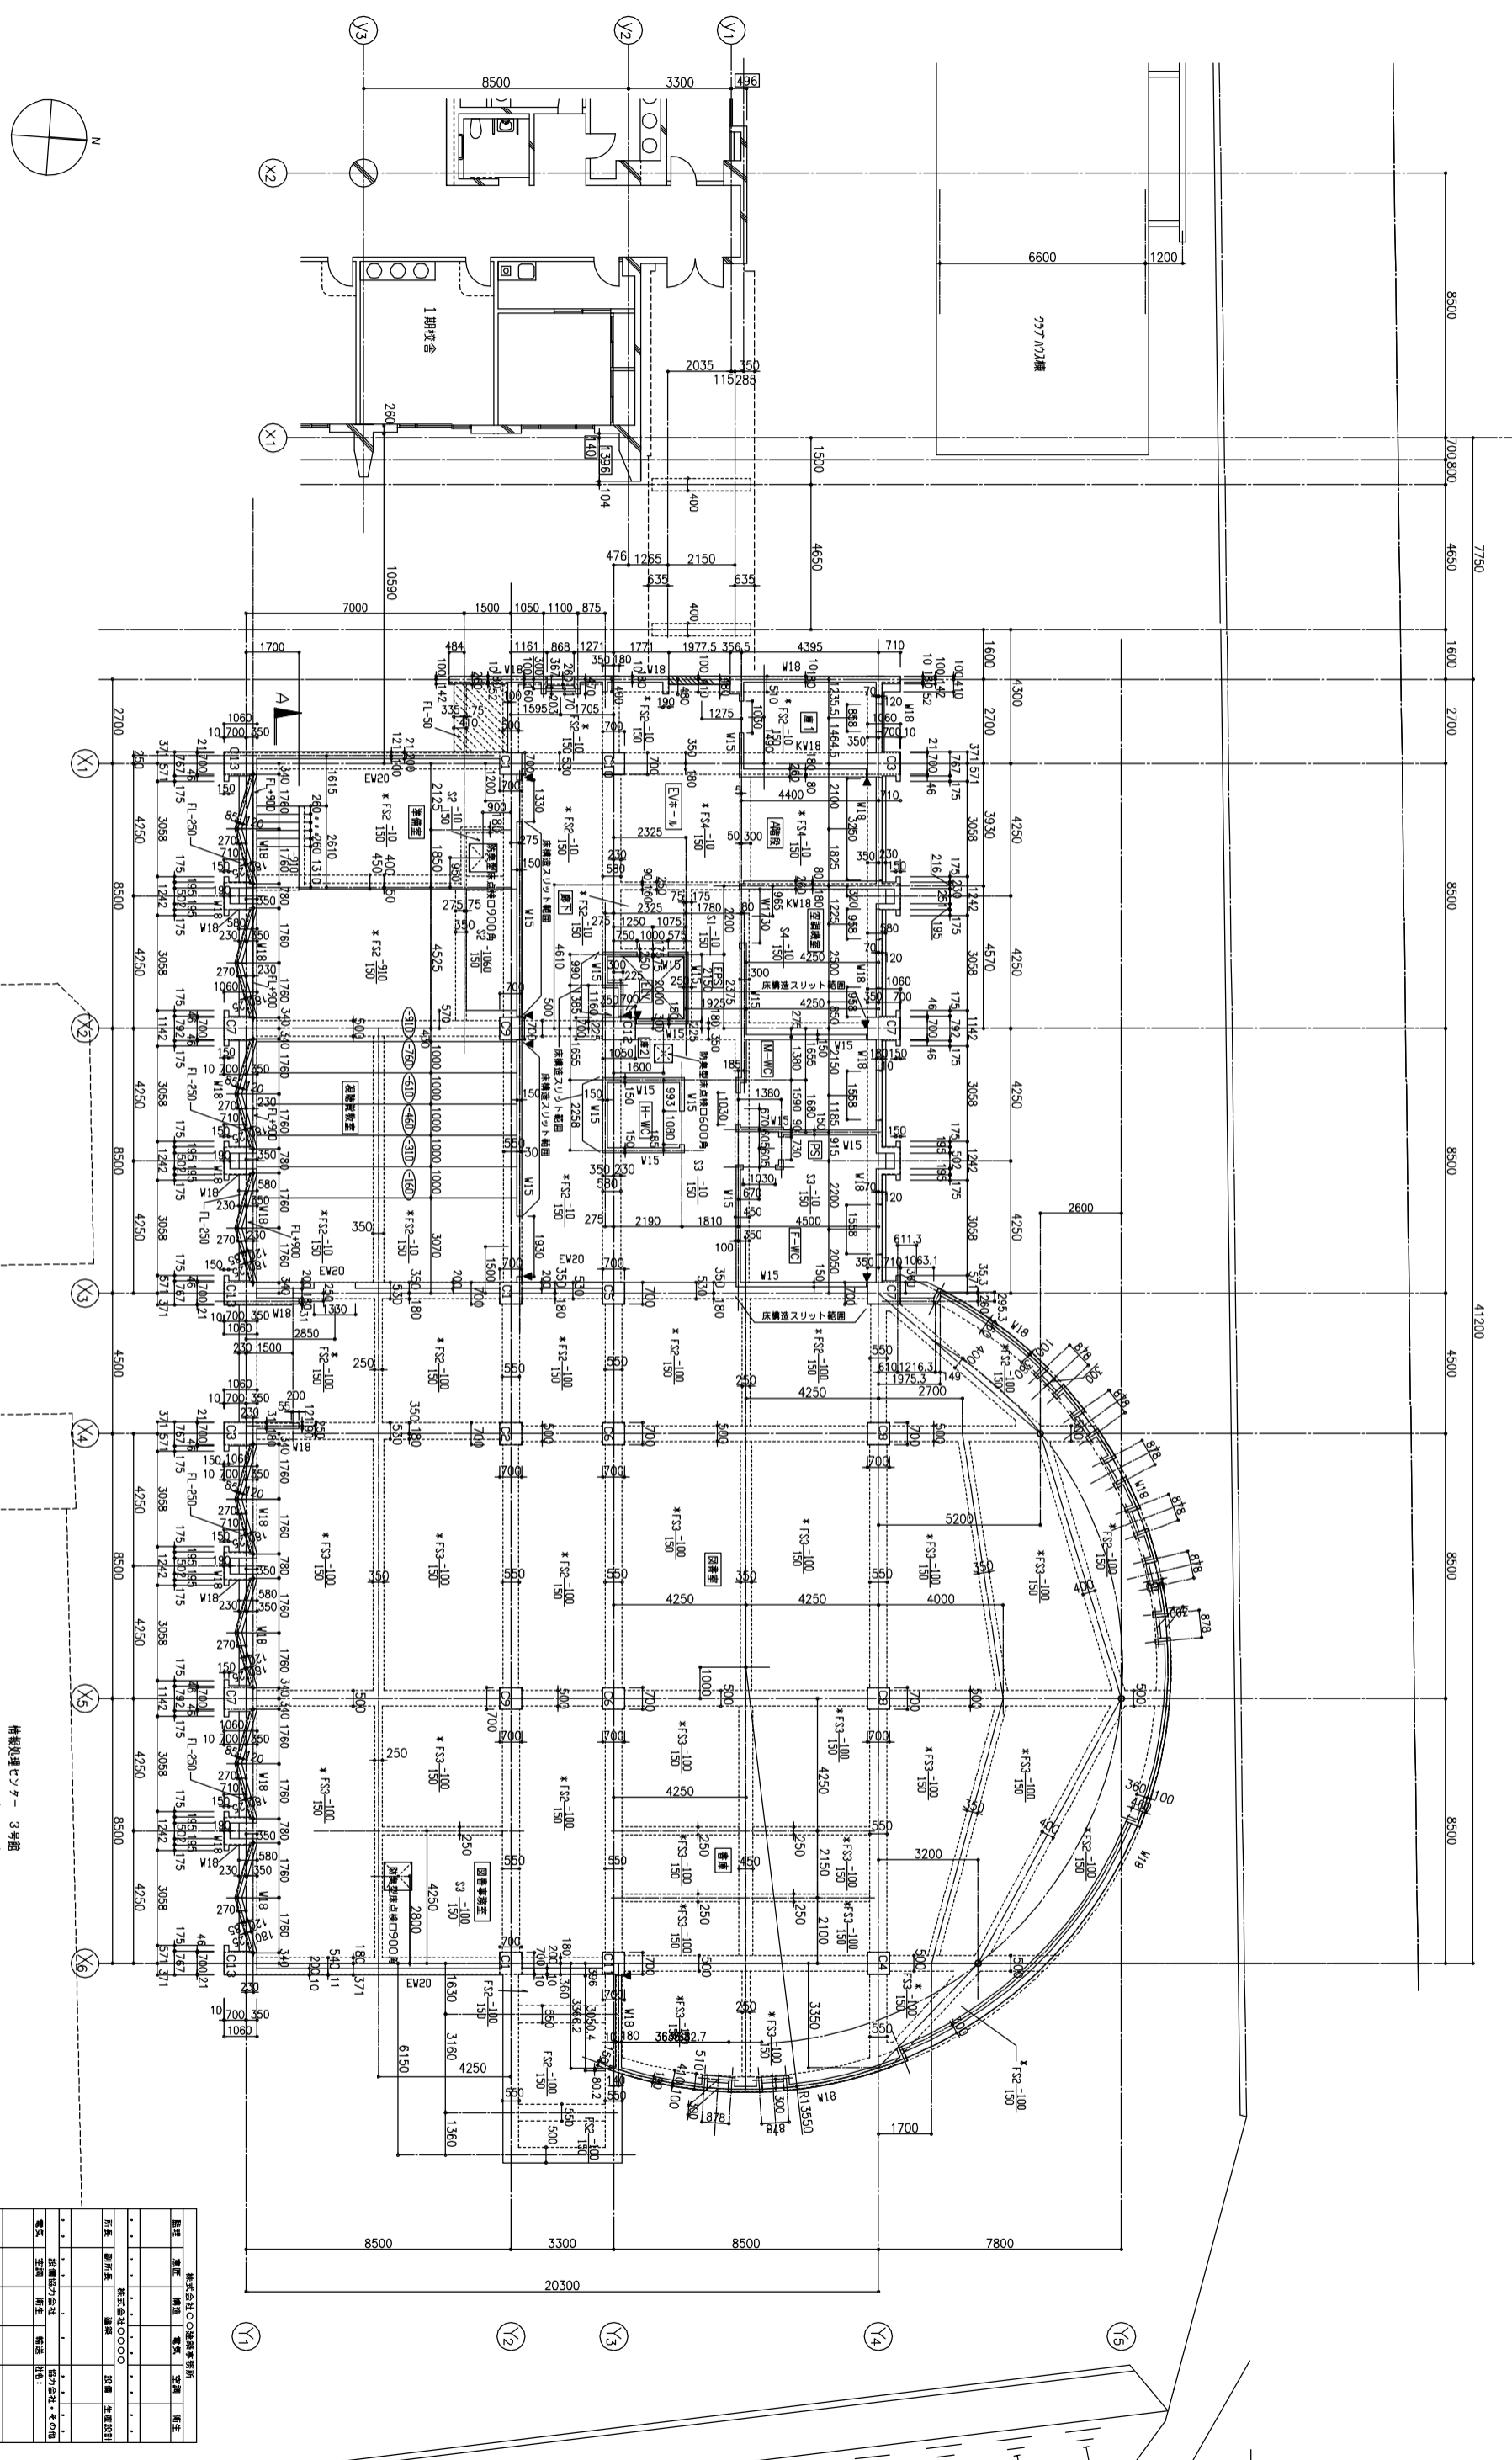













情報処理センター 3号館

